

南部大阪都市計画生産緑地地区の変更（泉南市決定）

南部大阪都市計画生産緑地地区（泉南市決定）を次のように変更する。

名 称	位 置	面 積	備 考	図面番号
樽井 4 号	樽井六丁目地内	————	廃 止	4 / 10
信達市場 28 号	信達市場地内	約 0.41ha	区域変更	5 / 10
信達市場 45 号	信達市場地内	約 0.70ha	区域追加	5 / 10
信達牧野 1 号	信達牧野地内	約 0.38ha	区域変更	4 / 10
樽井 13 号	樽井三丁目地内	約 0.13ha	区域変更	4 / 10 8 / 10
樽井 9 号	樽井九丁目地内	————	廃 止	4 / 10
男里 27 号	男里五丁目地内	約 0.37ha	区域変更	3/10,4/10 7/10,8/10
男里 42 号	男里五丁目地内	約 0.28ha	区域追加	3 / 10 7 / 10
信達市場 1 号	信達市場地内	————	廃 止	4 / 10
信達大苗代 2 号	中小路二丁目地内	約 0.06ha	区域変更	5 / 10
小 計		約 2.33ha		
岡田 1 号他 227 地区		約 64.94ha	変更なし	
合 計	235 地区	約 67.27ha		


「位置及び区域は計画図表示のとおり」

理 由

泉南市の生産緑地地区は、市街化区域内の優れた環境機能及び多目的保留地機能を有する農地等を計画的に保全し、もって良好な都市環境の形成に資するため、都市計画決定されております。

今回、生産緑地法第14条に基づく生産緑地内における行為の制限の解除が行われた地区等、本案のとおり生産緑地地区を変更するものです。


南部大阪都市計画生産緑地地区の変更 位置図

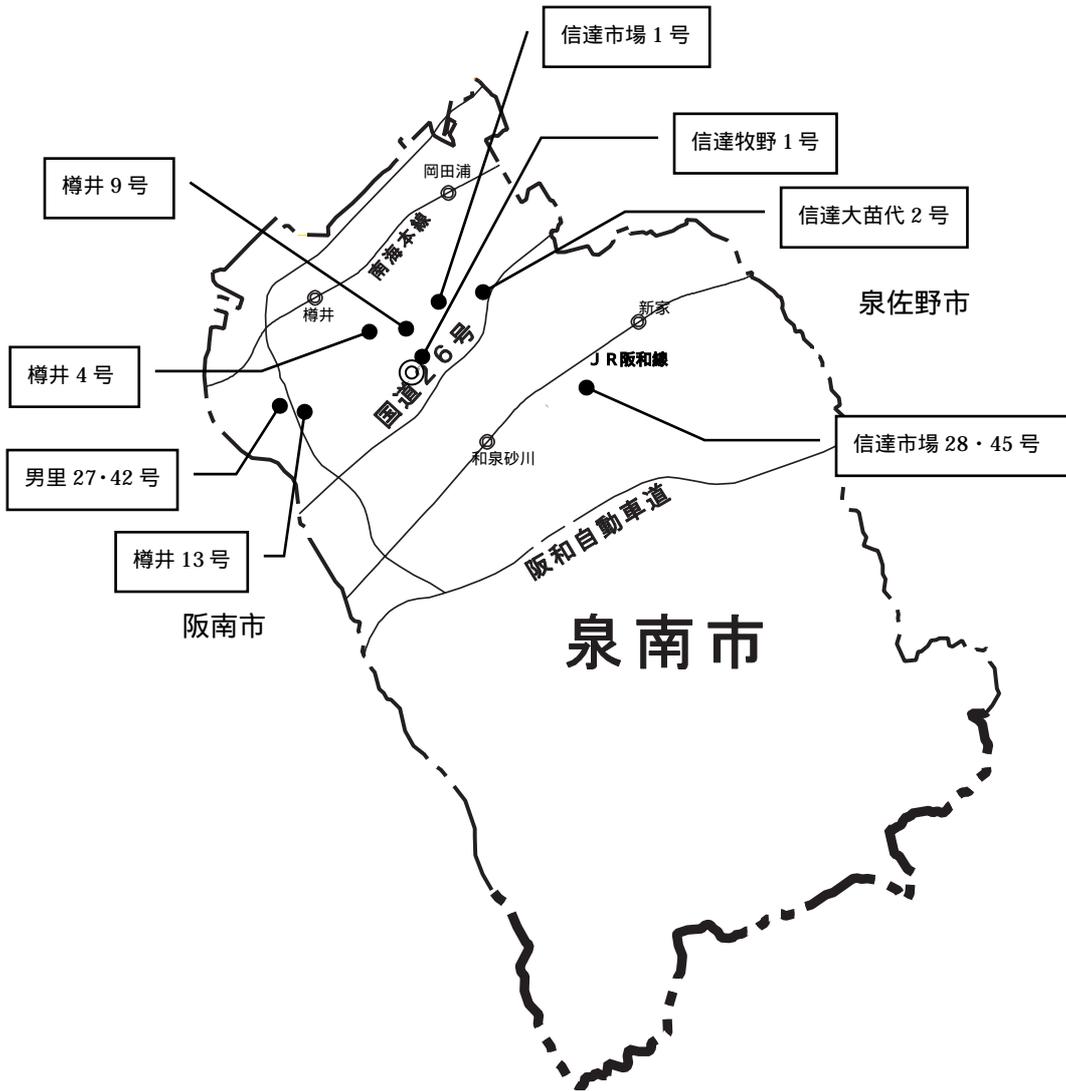





凡例	
	区域界
	変更後の区域
	変更廃止する区域

参考図			
平成20年度			
南部大阪都市計画生産緑地地区			
新旧対照図(詳細図)			
縮尺	S=1/2,500	図面番号	2/8
泉南市			

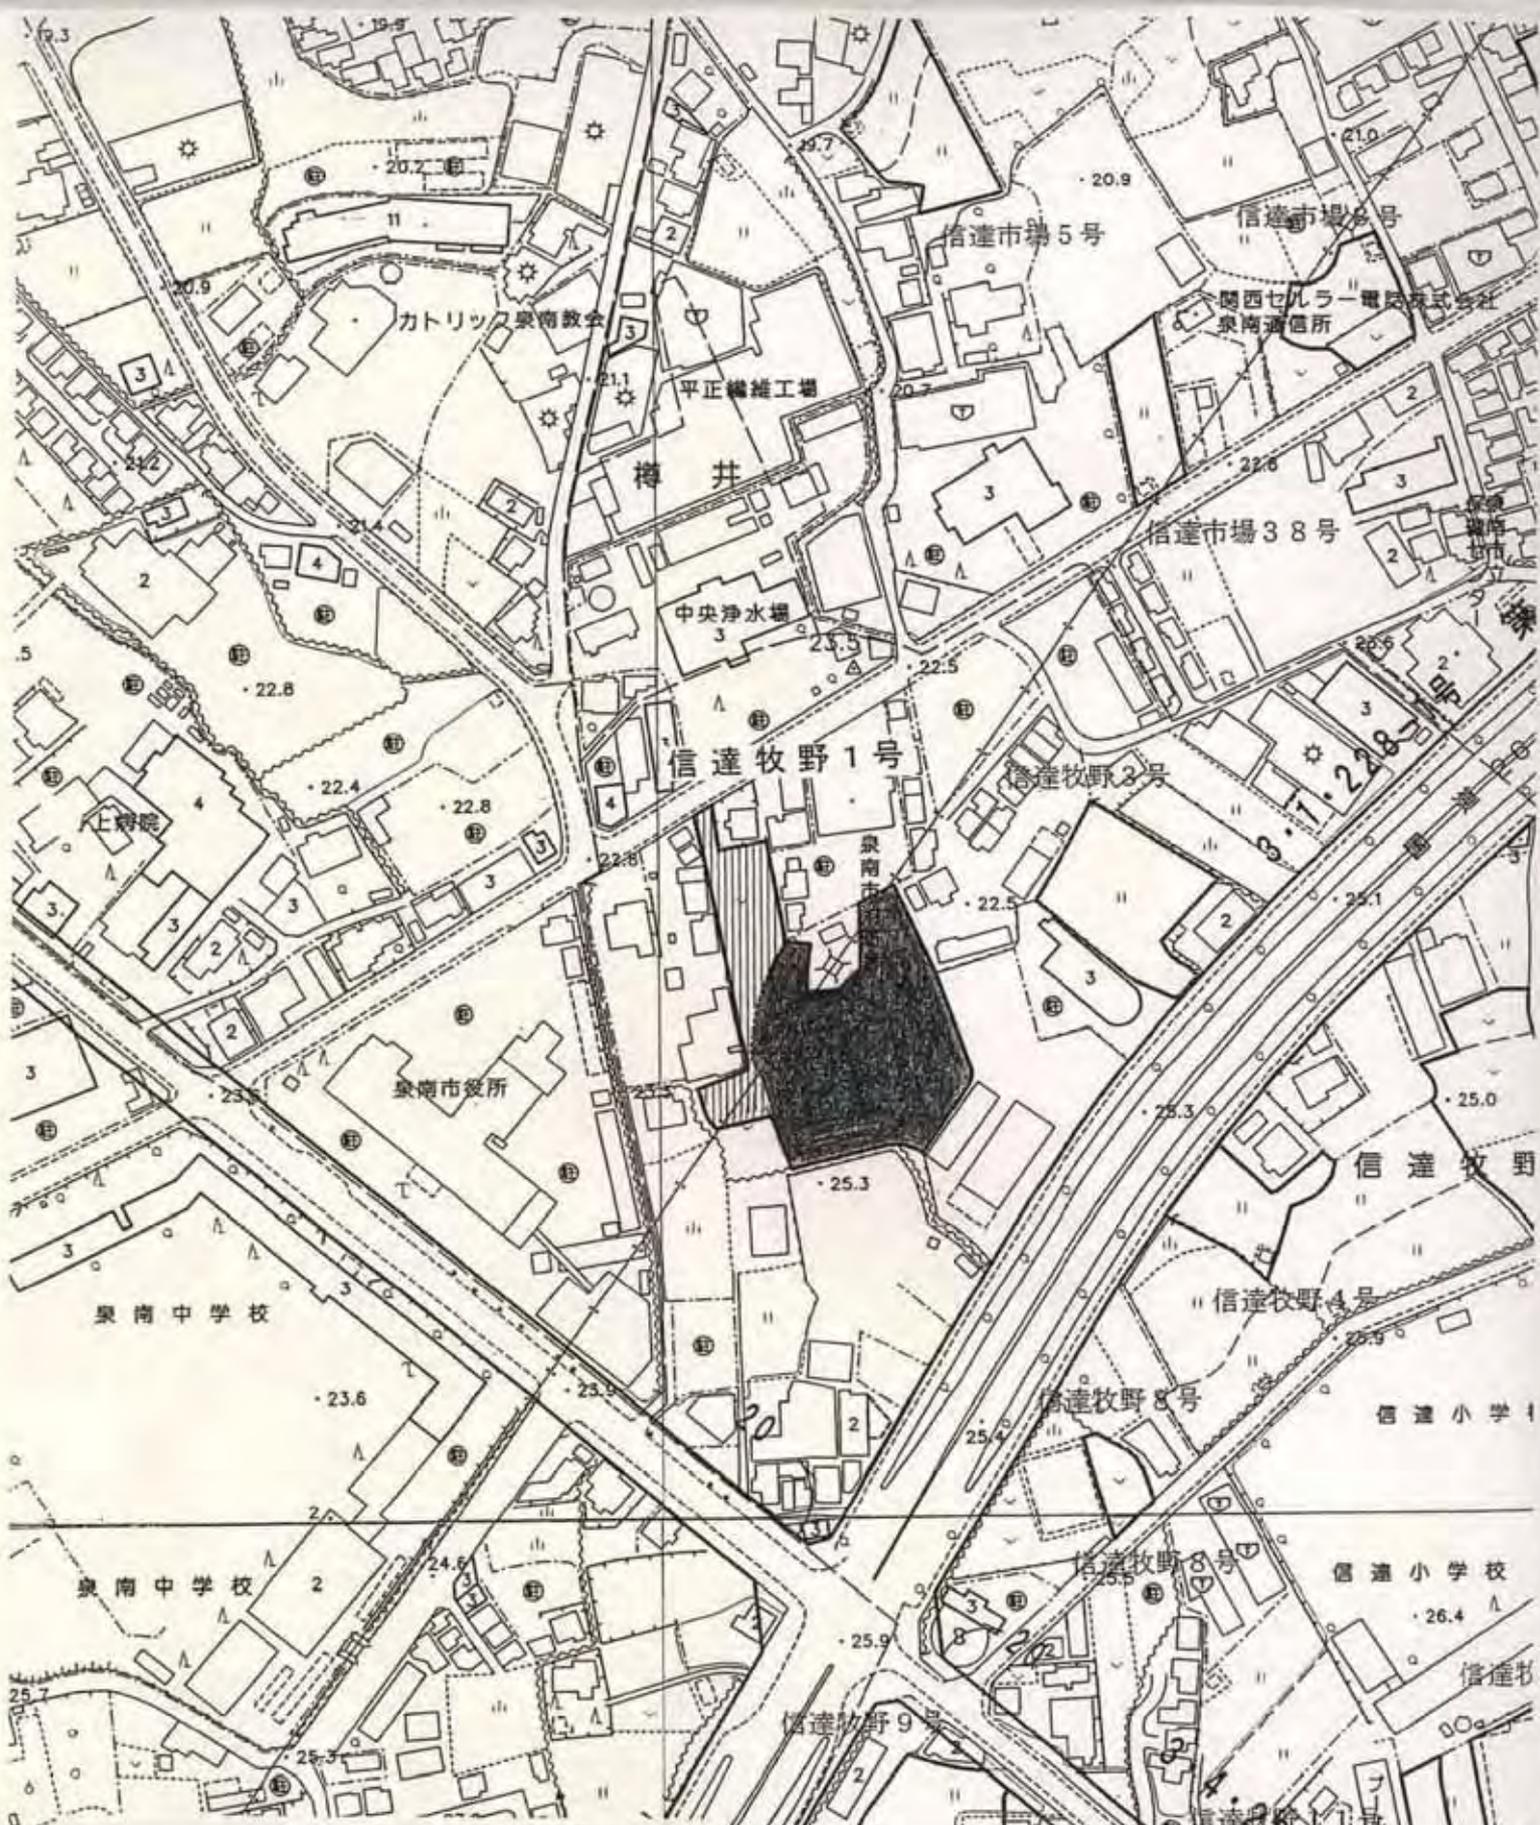

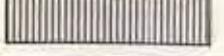凡例	
	区域界
	変更後の区域
	変更廃止する区域

参考図			
平成20年度			
南部大阪都市計画生産緑地地区			
新旧対照図(詳細図)			
縮尺	S=1/2,500	図面番号	3/8
泉南市			

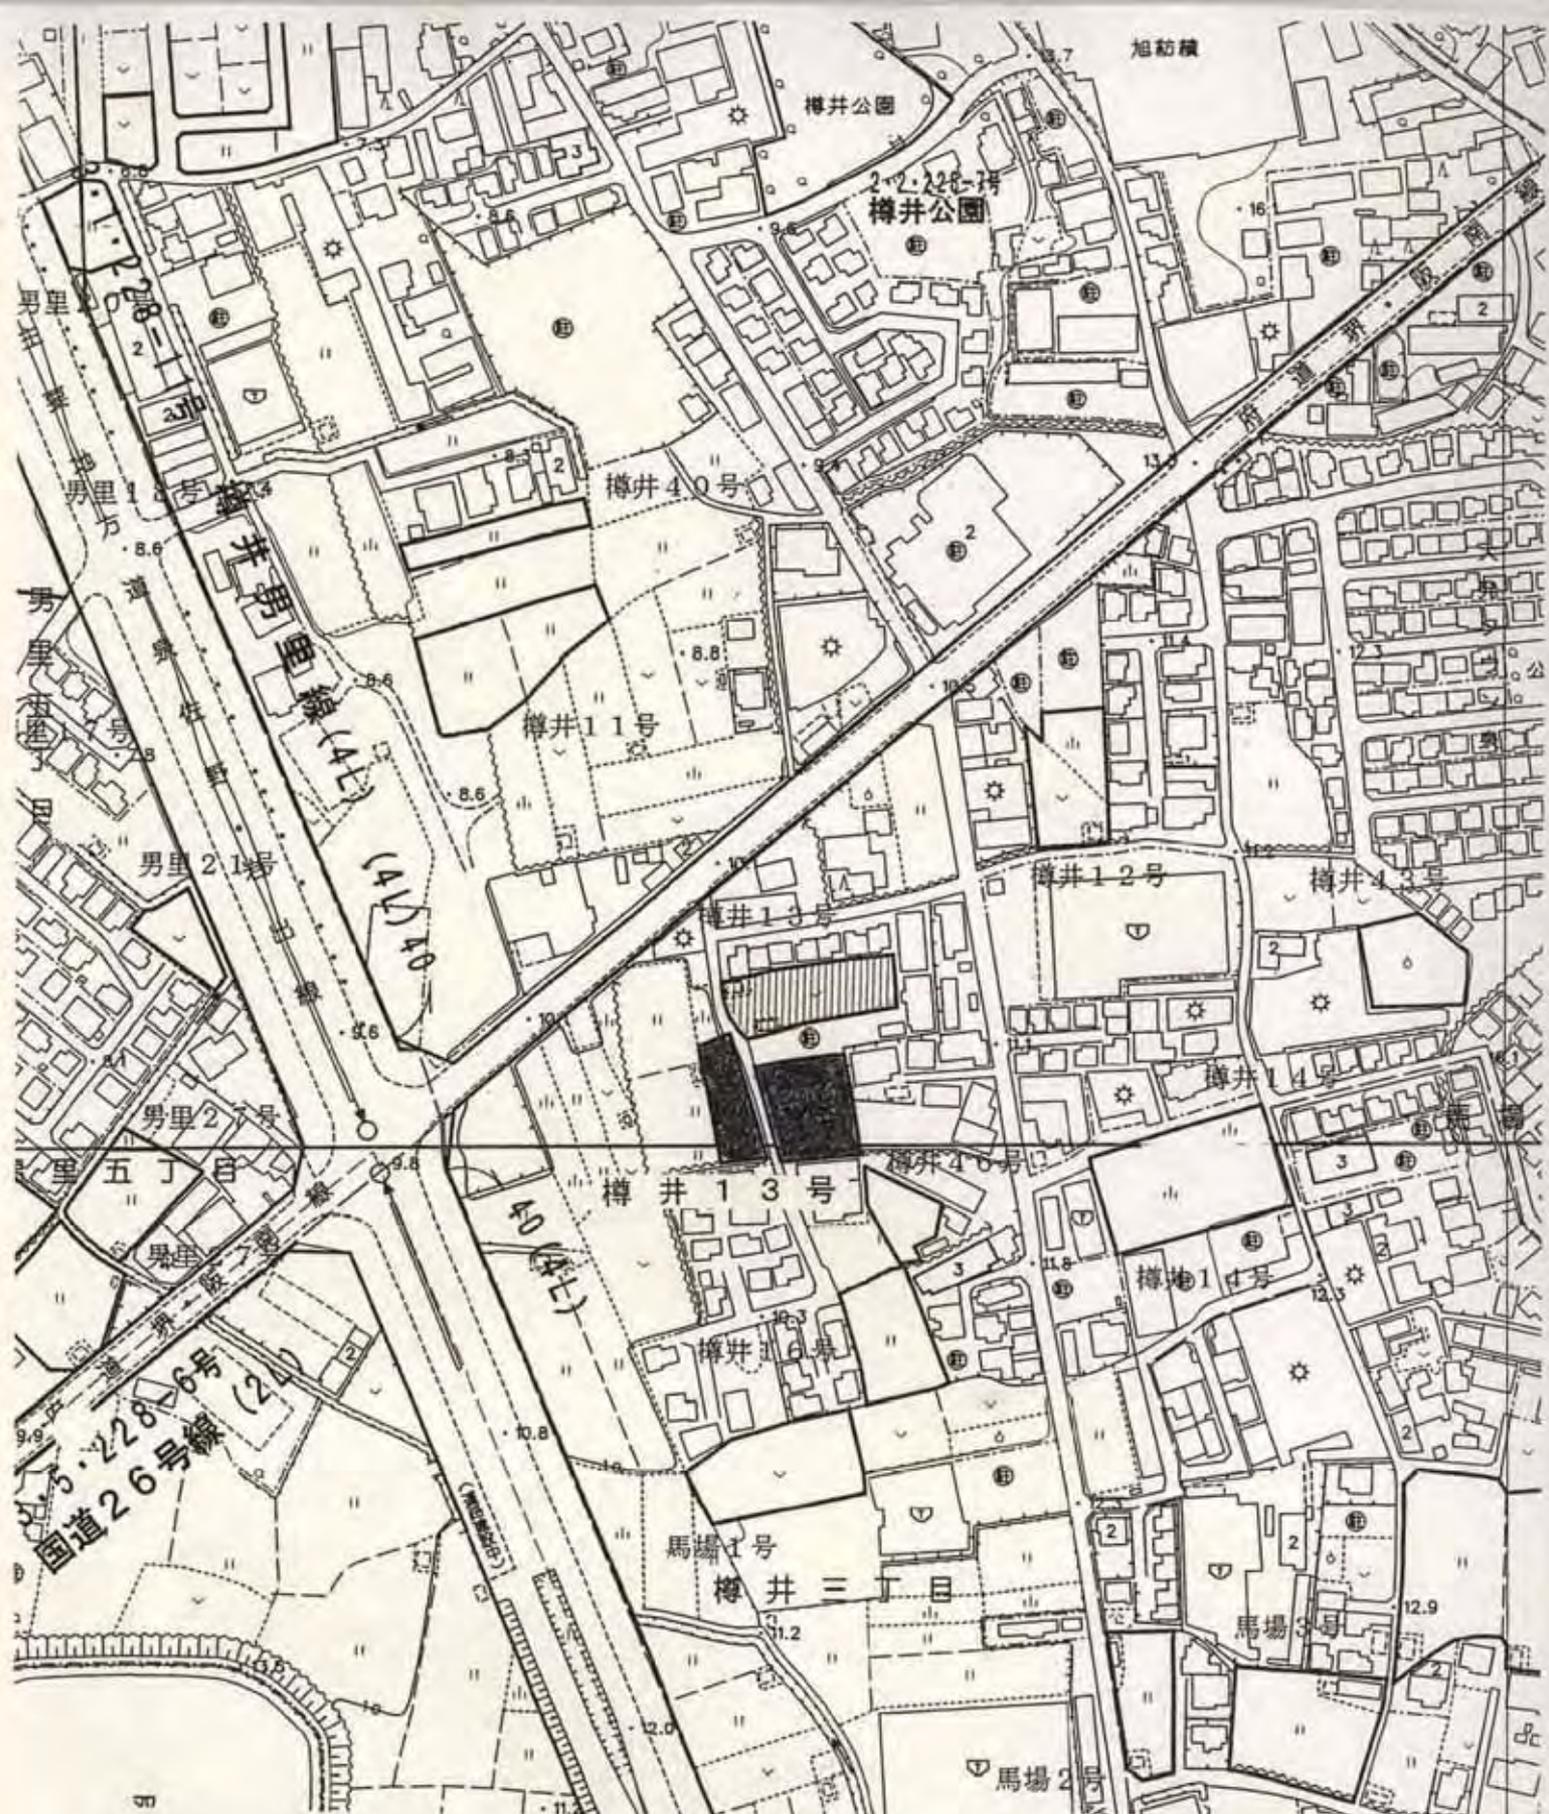

凡例	
	区域界
	変更後の区域
	変更廃止する区域

参考図			
平成20年度			
南部大阪都市計画生産緑地地区			
新旧対照図(詳細図)			
縮尺	S=1/2,500	図面番号	4/8
泉南市			



樽井34号

市道26号線

樽井7号

樽井8号

臨海解放会館

5・5・228-6

14.5

樽井10号

35号

樽井9号

樽井九丁

本田池

5・5・228-1号 泉南中央公園


樽井一丁目

あいびあ泉南

君ヶ池

5・5・


凡例

 	区域界
	変更後の区域
	変更廃止する区域

参考図

平成20年度	
南部大阪都市計画生産緑地地区	
新旧対照図(詳細図)	
縮尺	S=1/2,500 図面番号 5/8
泉南市	

樽井23号

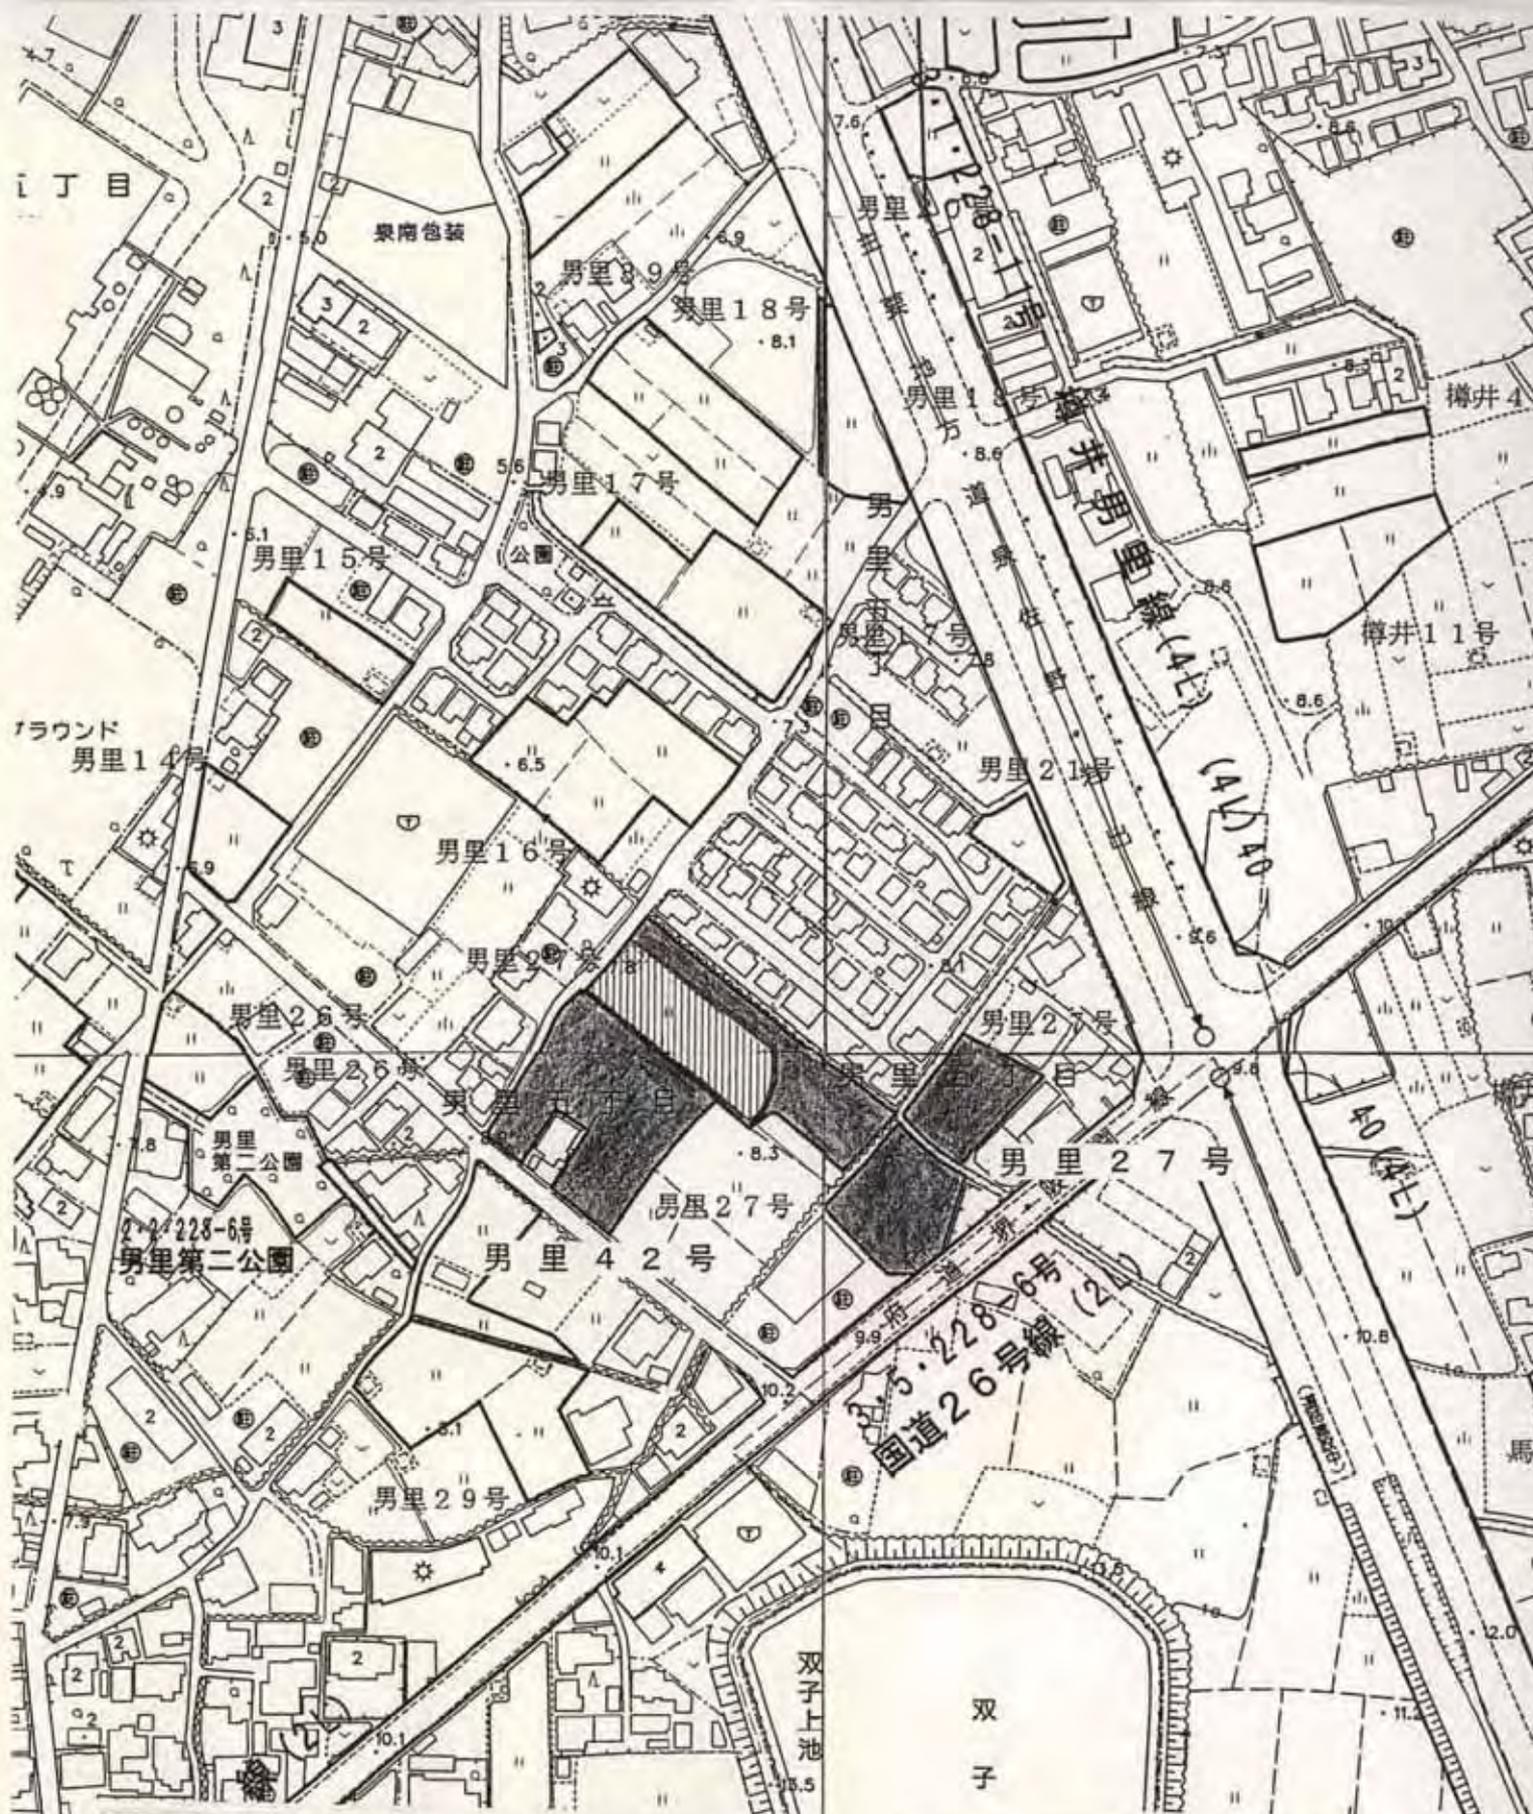

凡例

	区域界
	変更後の区域
	変更廃止する区域

参考図

平成20年度			
南部大阪都市計画生産緑地地区			
新旧対照図(詳細図)			
縮尺	S=1/2,500	図面番号	6/8
泉南市			

男里三丁目



凡例	
	区域界
	変更後の区域
	変更廃止する区域

参考図			
平成20年度			
南部大阪都市計画生産緑地地区			
新旧対照図(詳細図)			
縮尺	S=1/2,500	図面番号	7/8
泉南市			

宮本公園
18.8

鳴滝第二小学校



凡例	
	区域界
	変更後の区域
	変更廃止する区域

参考図			
平成20年度			
南部大阪都市計画生産緑地地区			
新旧対照図(詳細図)			
縮尺	S=1/2,500	図面番号	8/8
泉南市			

北野三丁目

中小路3号

中小路一丁目

中小路二丁目

信達大苗代1号

信達大苗代2号

信達大苗代4号

信達大苗代6号

信達大苗代5号

信達大苗代7号

信達市場

信達病院

信達大苗代8号

信達大苗代9号

道(4L)

公園

信達大

信達大

信達大

信達大

信達大

信達大

信達大

信達大

信達大