


(仮称) 泉南市営りんくう公園 区域図

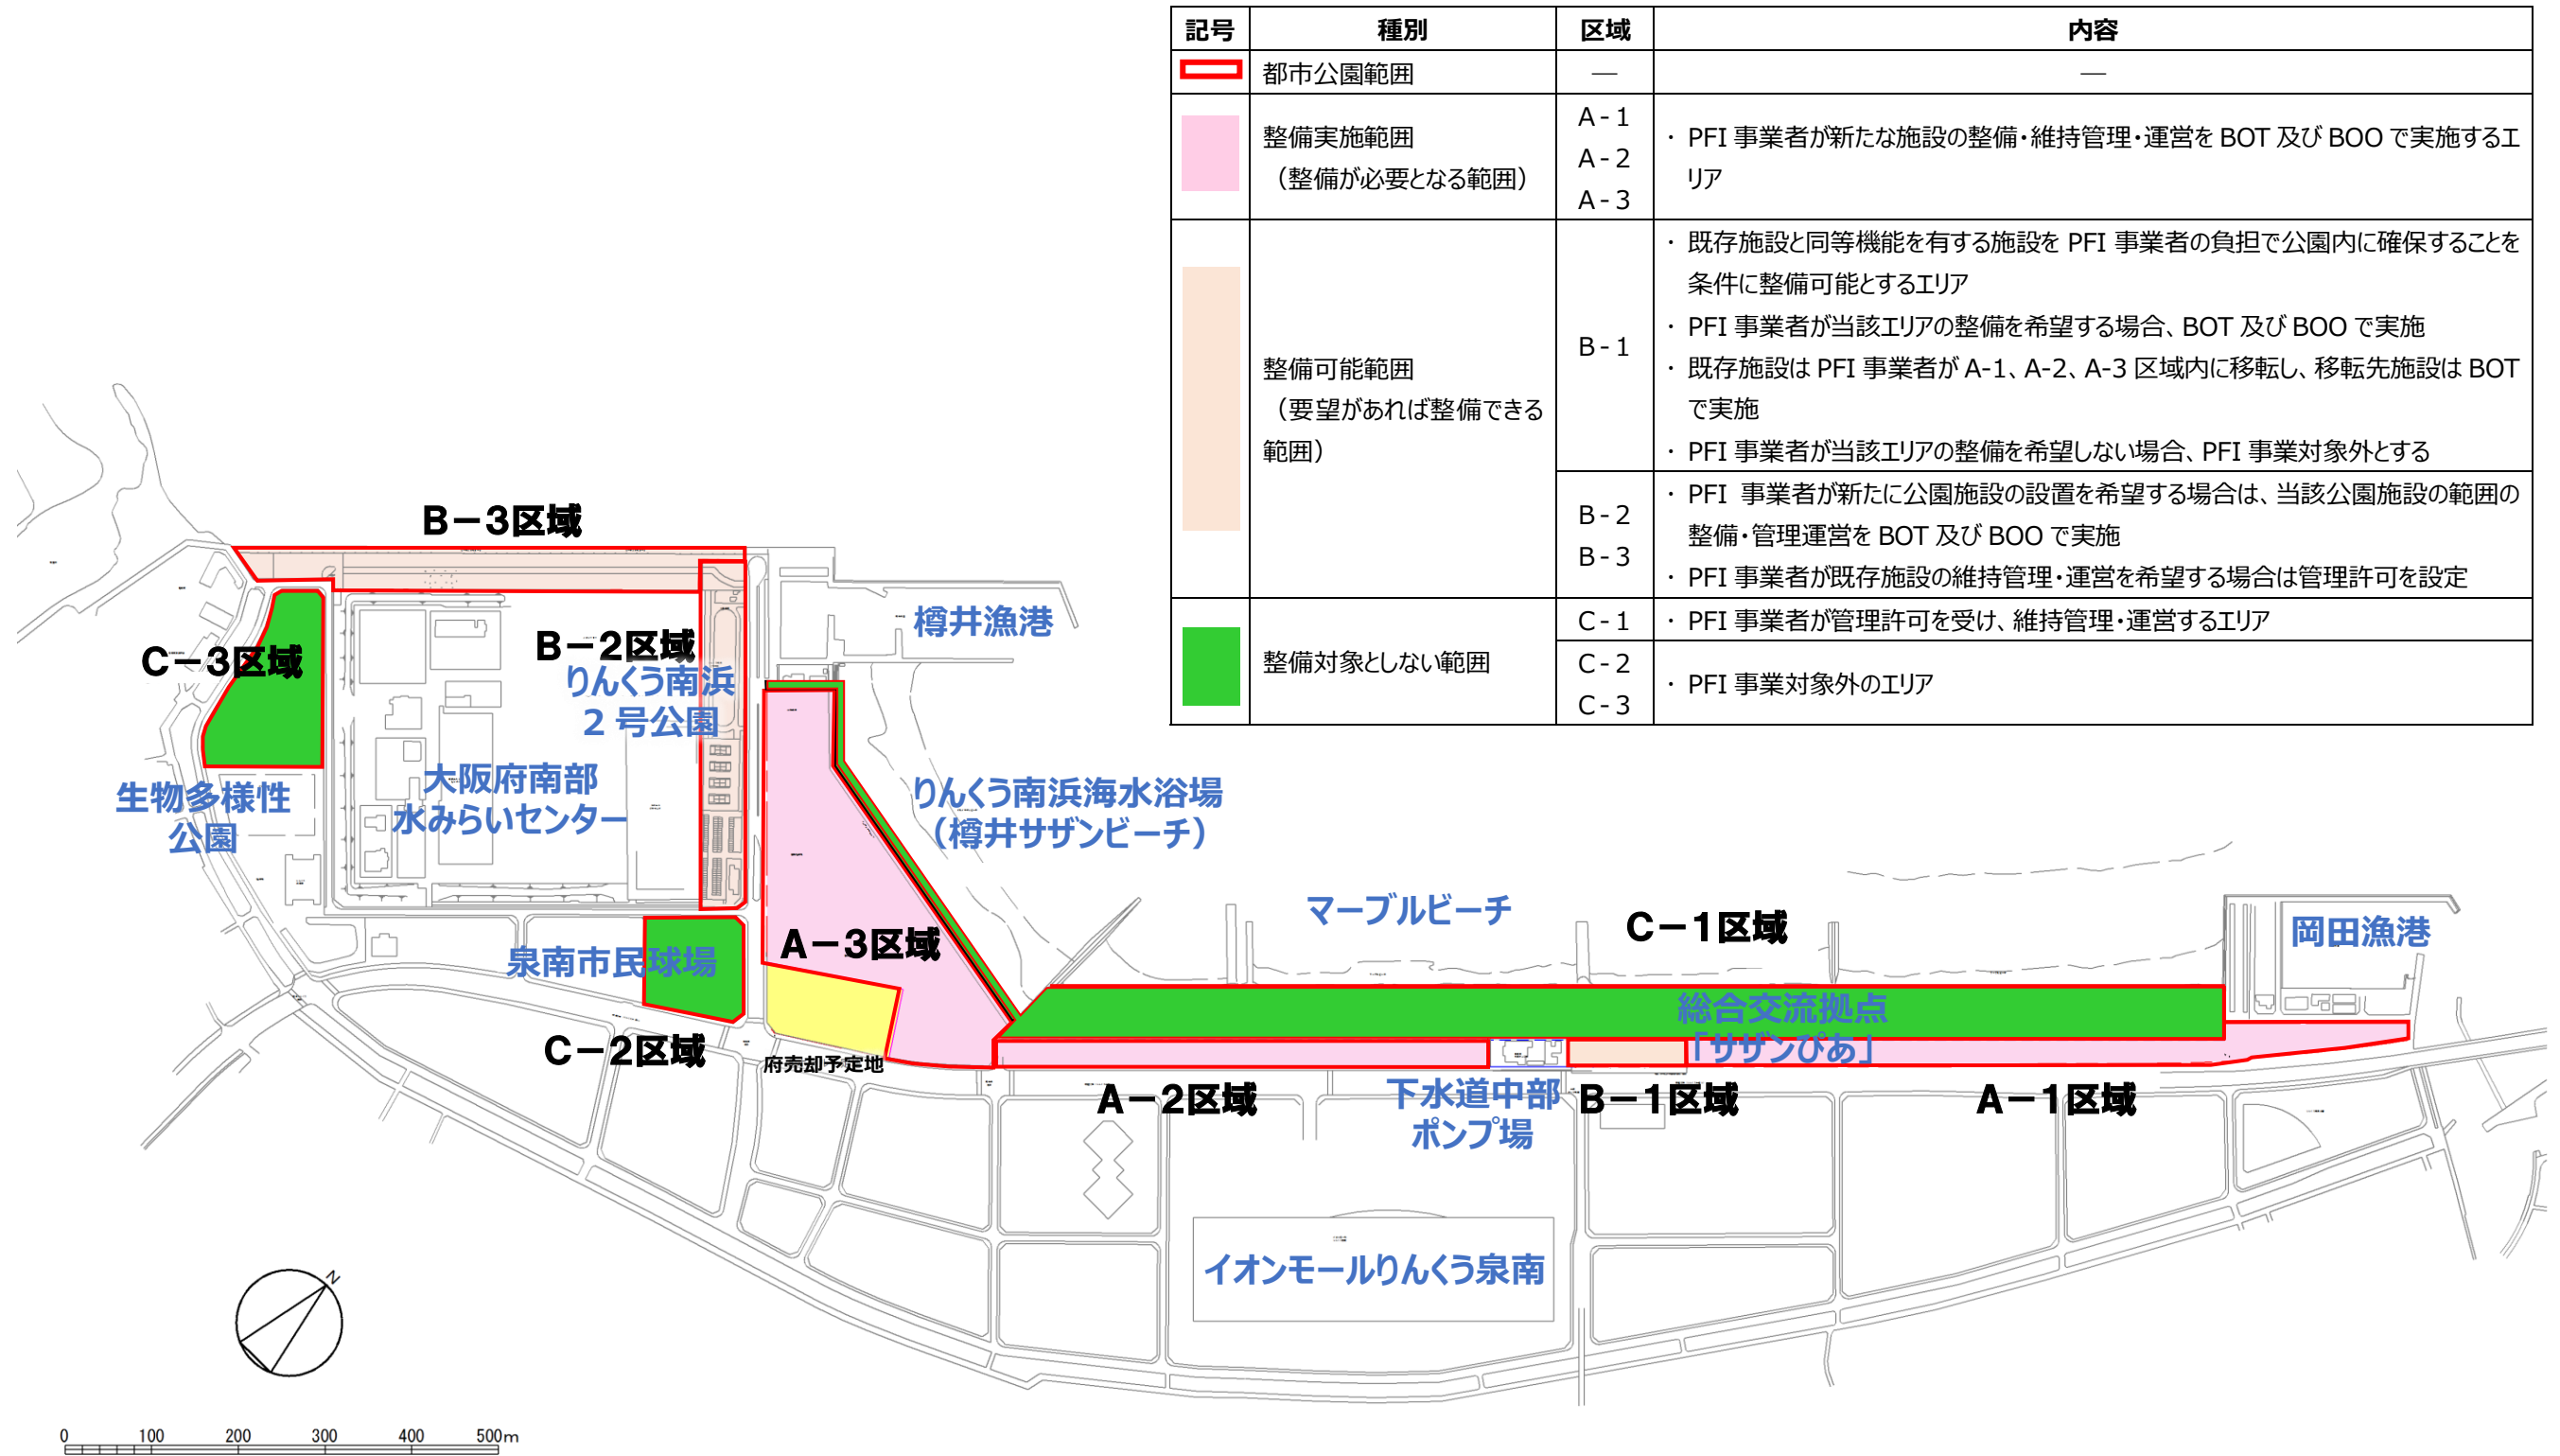

記号	種別	区域	内容
	都市公園範囲	—	—
	整備実施範囲 (整備が必要となる範囲)	A-1 A-2 A-3	・ PFI 事業者が新たな施設の整備・維持管理・運営を BOT 及び BOO で実施するエリア
	整備可能範囲 (要望があれば整備できる範囲)	B-1 B-2 B-3	<ul style="list-style-type: none"> ・ 既存施設と同等機能を有する施設を PFI 事業者の負担で公園内に確保することを条件に整備可能とするエリア ・ PFI 事業者が当該エリアの整備を希望する場合、BOT 及び BOO で実施 ・ 既存施設は PFI 事業者が A-1、A-2、A-3 区域内に移転し、移転先施設は BOT で実施 ・ PFI 事業者が当該エリアの整備を希望しない場合、PFI 事業対象外とする ・ PFI 事業者が新たに公園施設の設置を希望する場合は、当該公園施設の範囲の整備・管理運営を BOT 及び BOO で実施 ・ PFI 事業者が既存施設の維持管理・運営を希望する場合は管理許可を設定
	整備対象としない範囲	C-1 C-2 C-3	<ul style="list-style-type: none"> ・ PFI 事業者が管理許可を受け、維持管理・運営するエリア ・ PFI 事業対象外のエリア