

南部大阪都市計画火葬場の決定（泉南市決定）

都市計画火葬場を次のように決定する。

名 称		位 置	面 積	備 考
番号	火葬場名			
1	泉南市火葬場	泉南市信達市場地内	約 7,900 m ²	

「区域は計画図表示のとおり」

理 由


現在、本市には、2箇所の火葬場があり、それぞれ、昭和31年、昭和47年から稼働しているが、築40年以上経過し、経年劣化や老朽化による傷みにより、施設の機能低下が著しく、新たな火葬場の建設が必要となっている。

また、今後、超高齢社会に伴い、火葬件数の増加が見込まれ、老朽化の状況や火葬炉の使用頻度の増加を鑑み、新たに火葬場を建設する必要があるため、本案のとおり火葬場を決定しようとするものである。

計画図

平成25年度
南部大阪都市計画
火葬場の決定
(泉南市決定)

S=1/2500

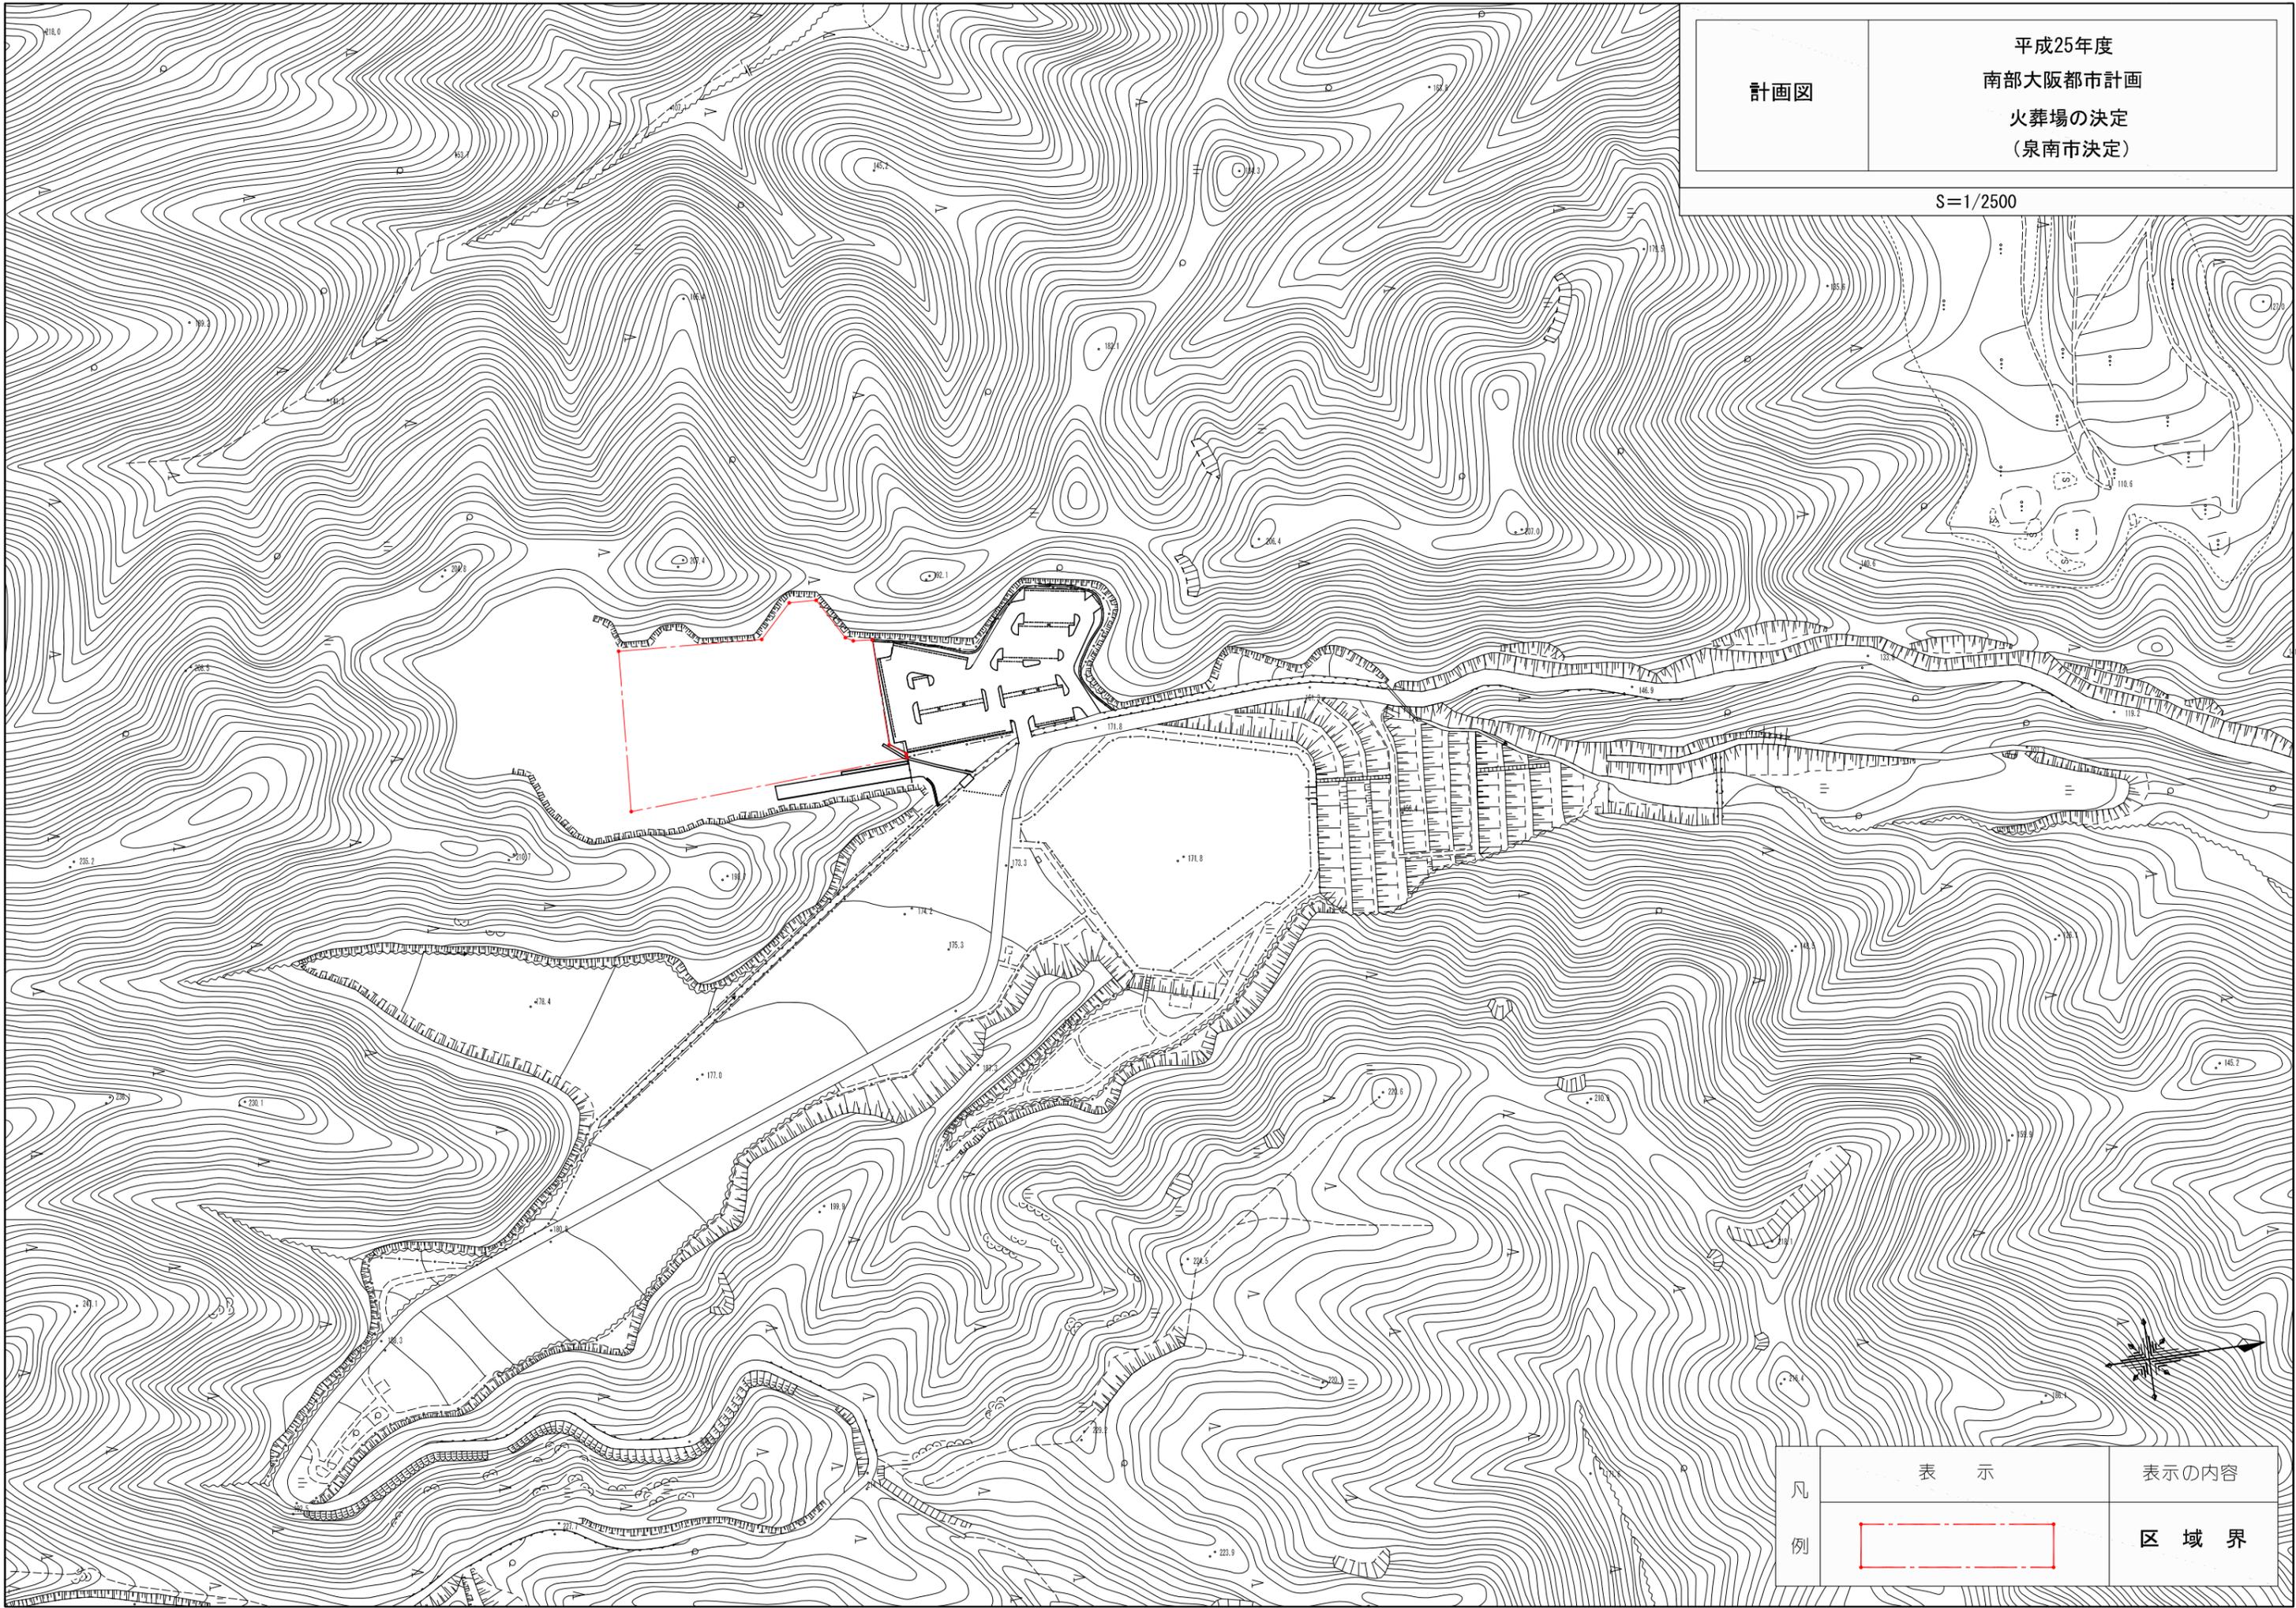


凡例	表示	表示の内容
		区域界

計画図

平成25年度
南部大阪都市計画
火葬場の決定
(泉南市決定)

S=1/1000

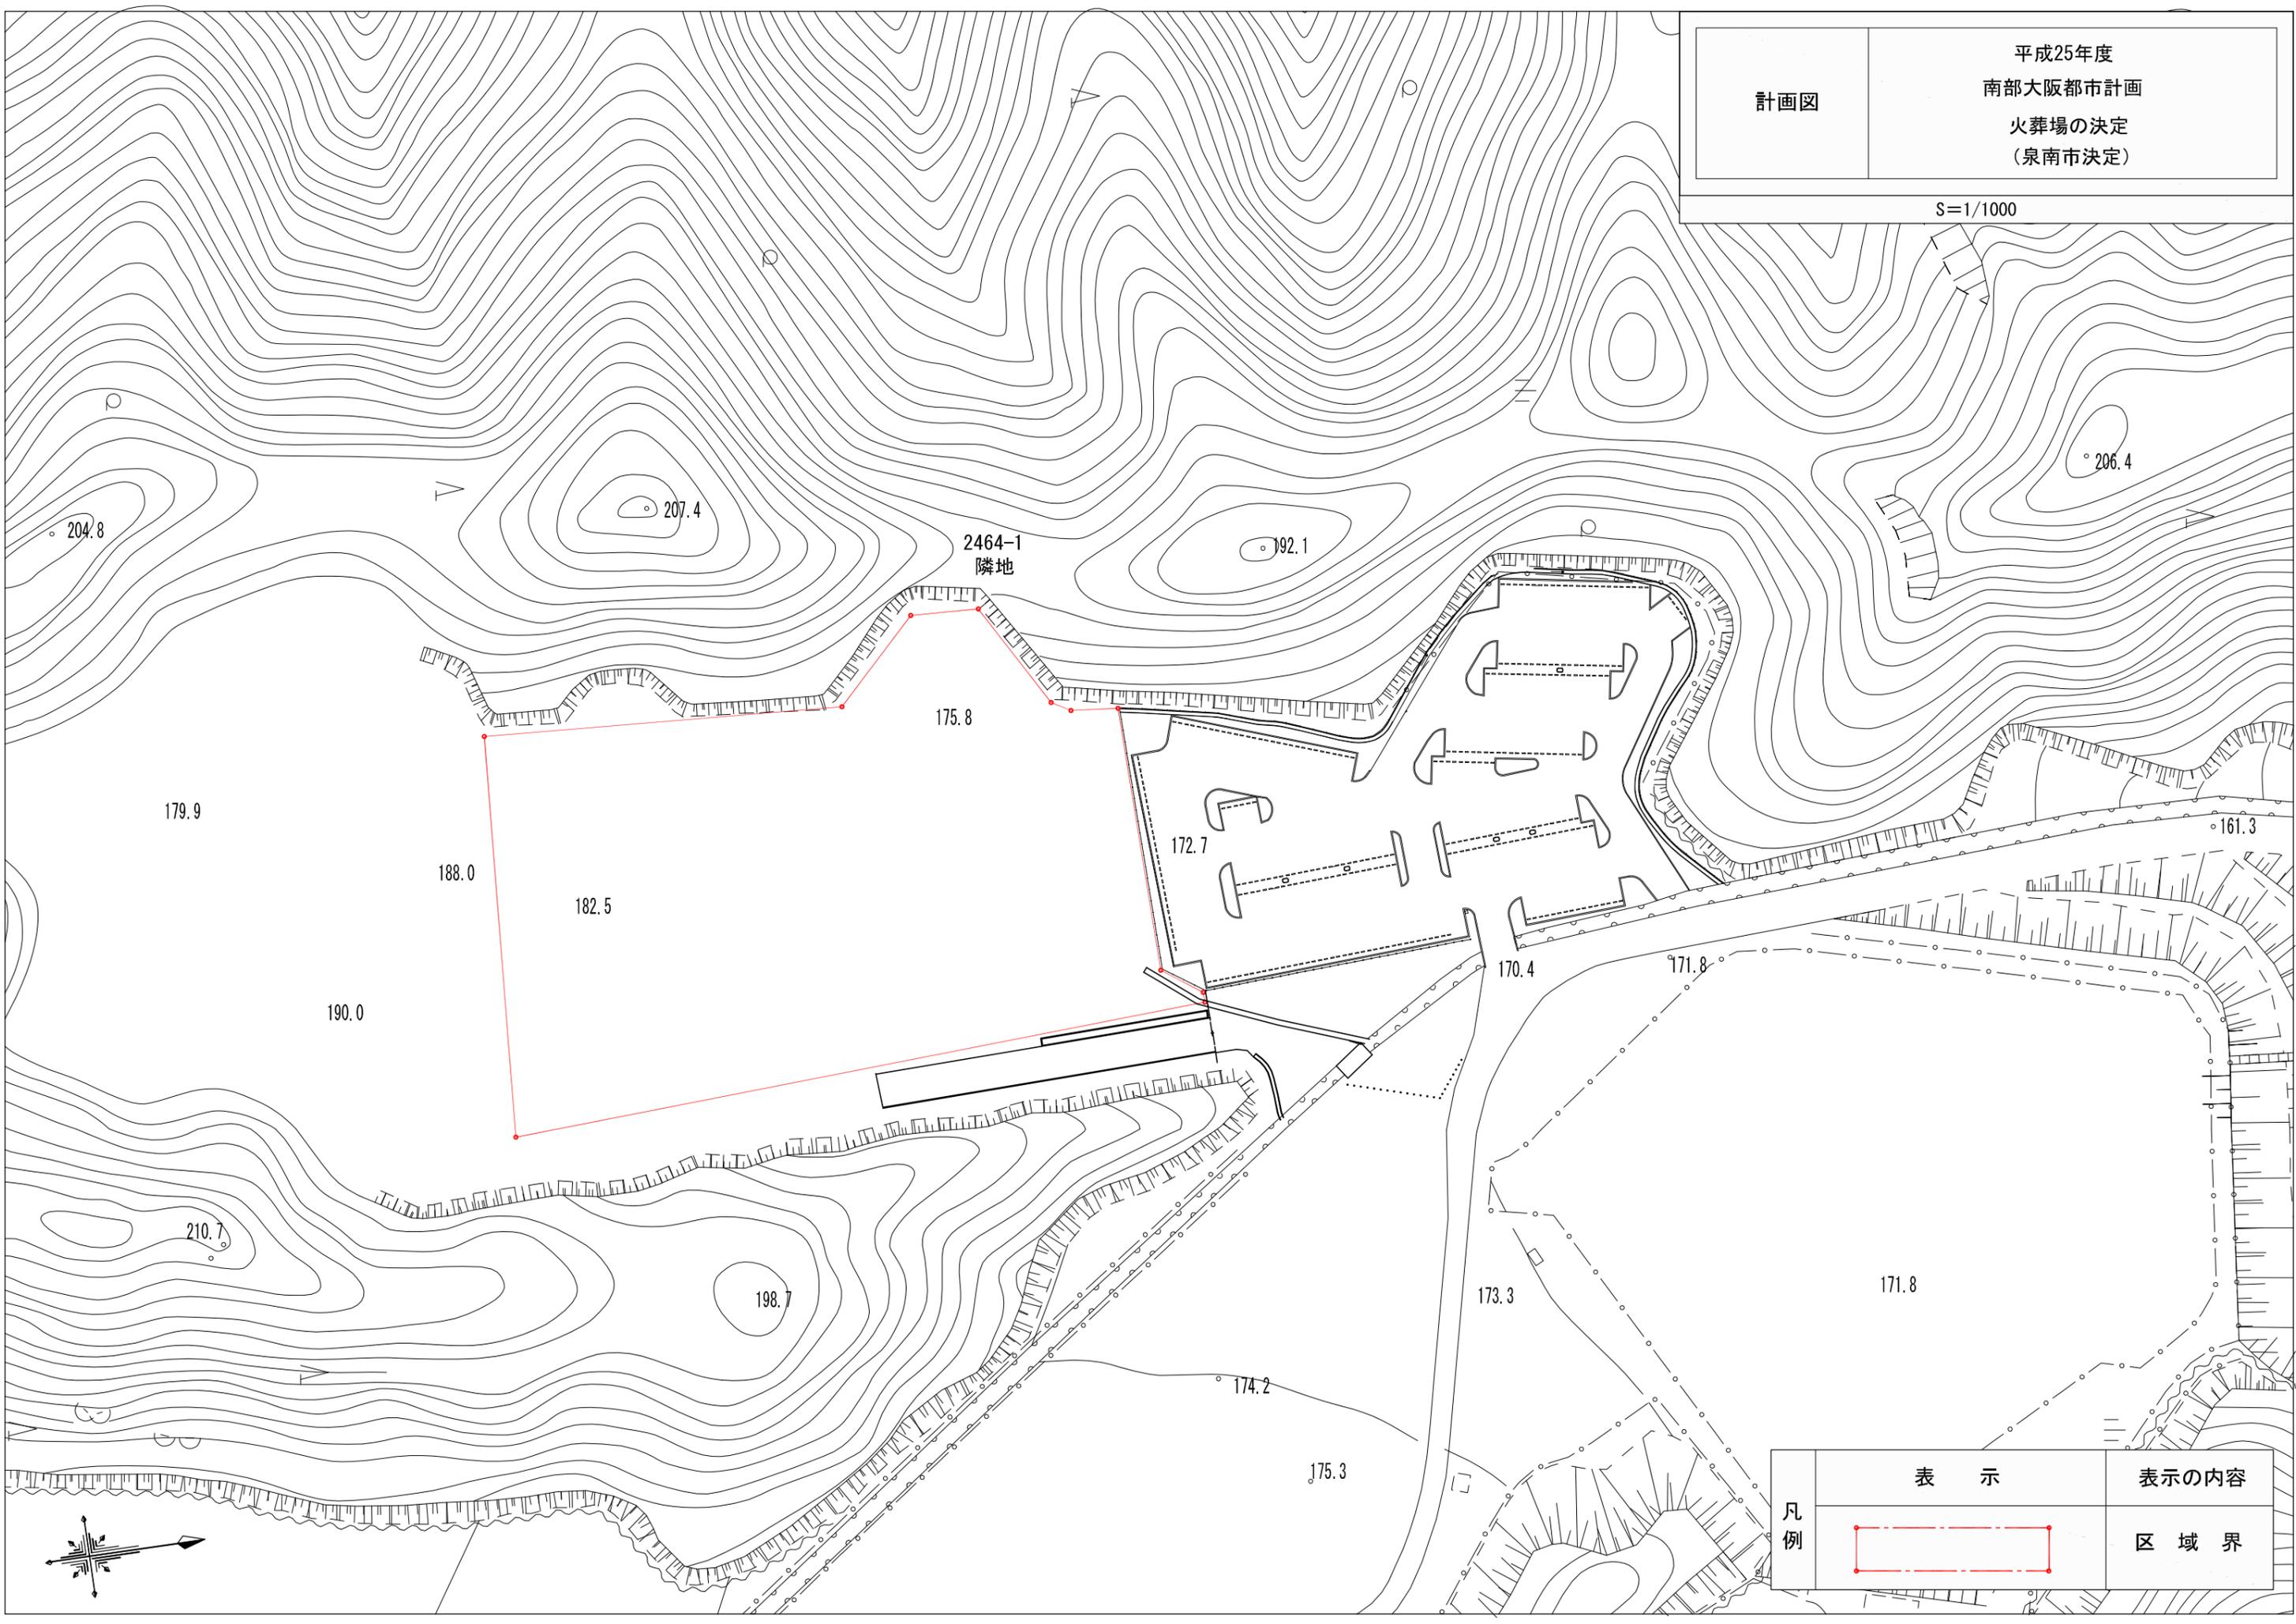

2464-1
隣地

204.8

207.4

192.1

206.4

179.9

175.8

172.7

161.3

188.0

182.5

190.0

170.4

171.8

210.7

198.7

171.8

174.2

175.3

173.3



凡例	表示	表示の内容
		区域界