


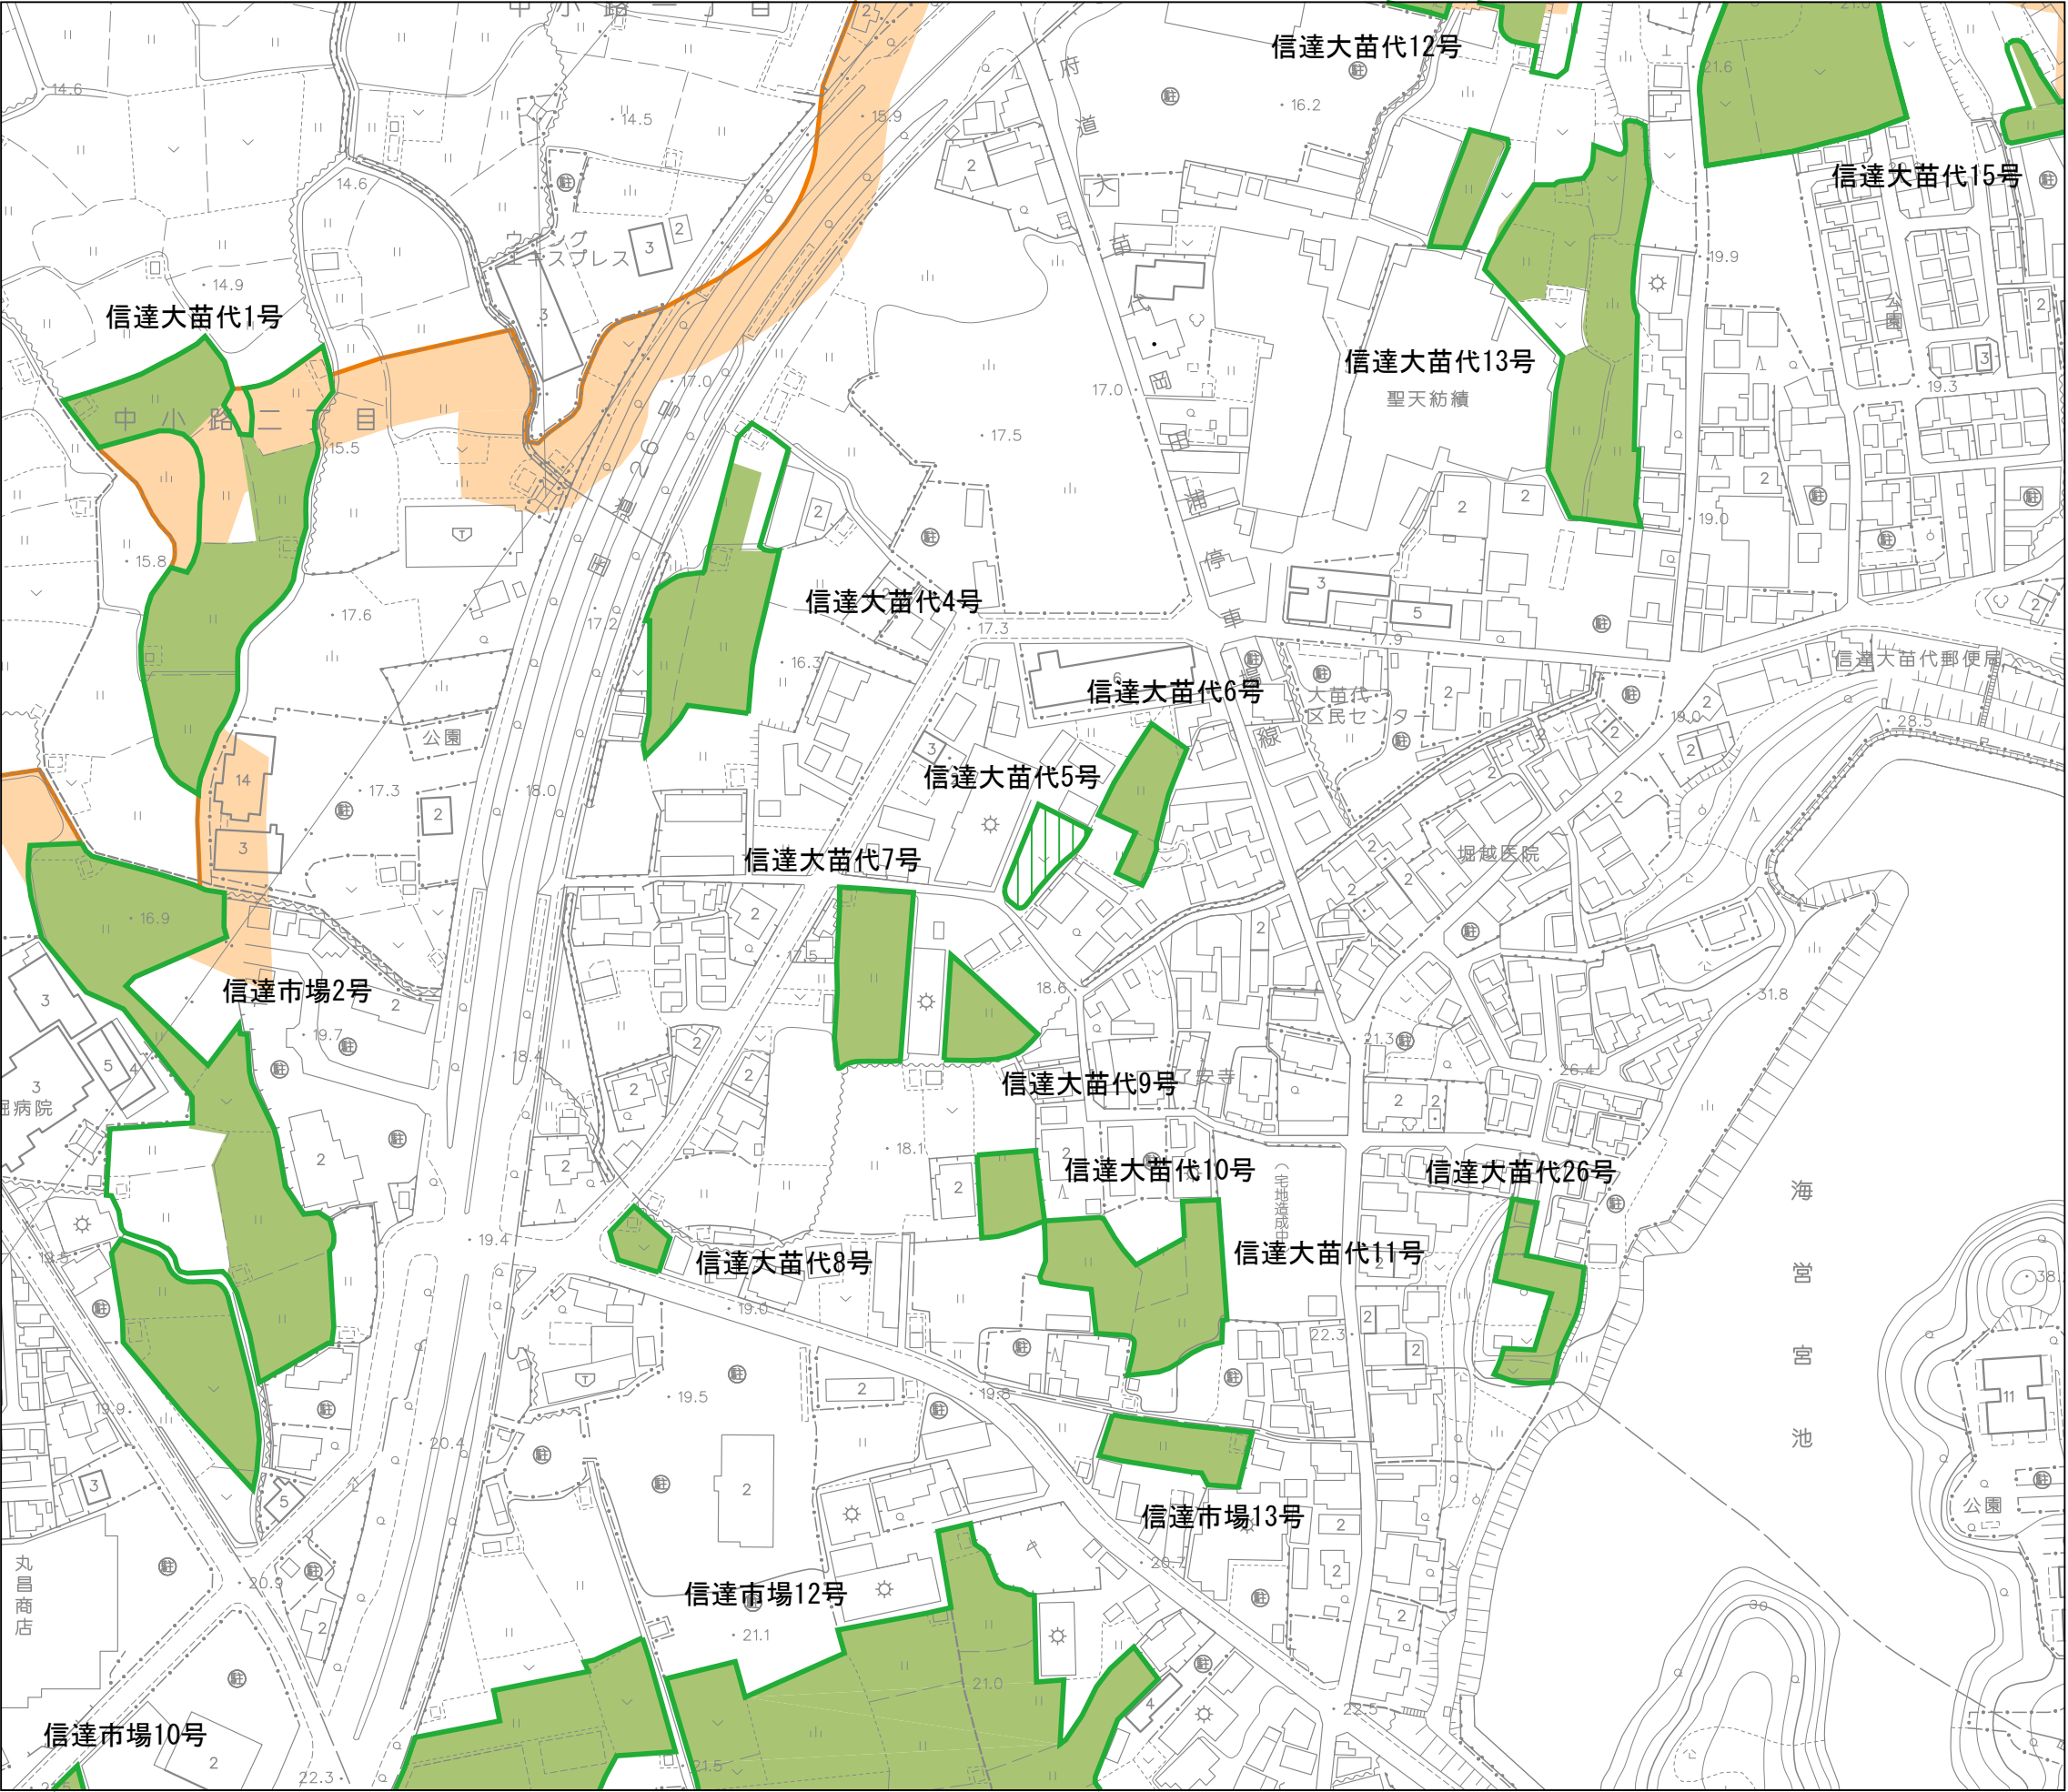

凡 例



都市計画
生産緑地



特定生産緑地
既指定地域



特定生産緑地
解除地域

