添付資料２　建設地周辺のインフラ関係現況図（参考）　　１　現況給水設備

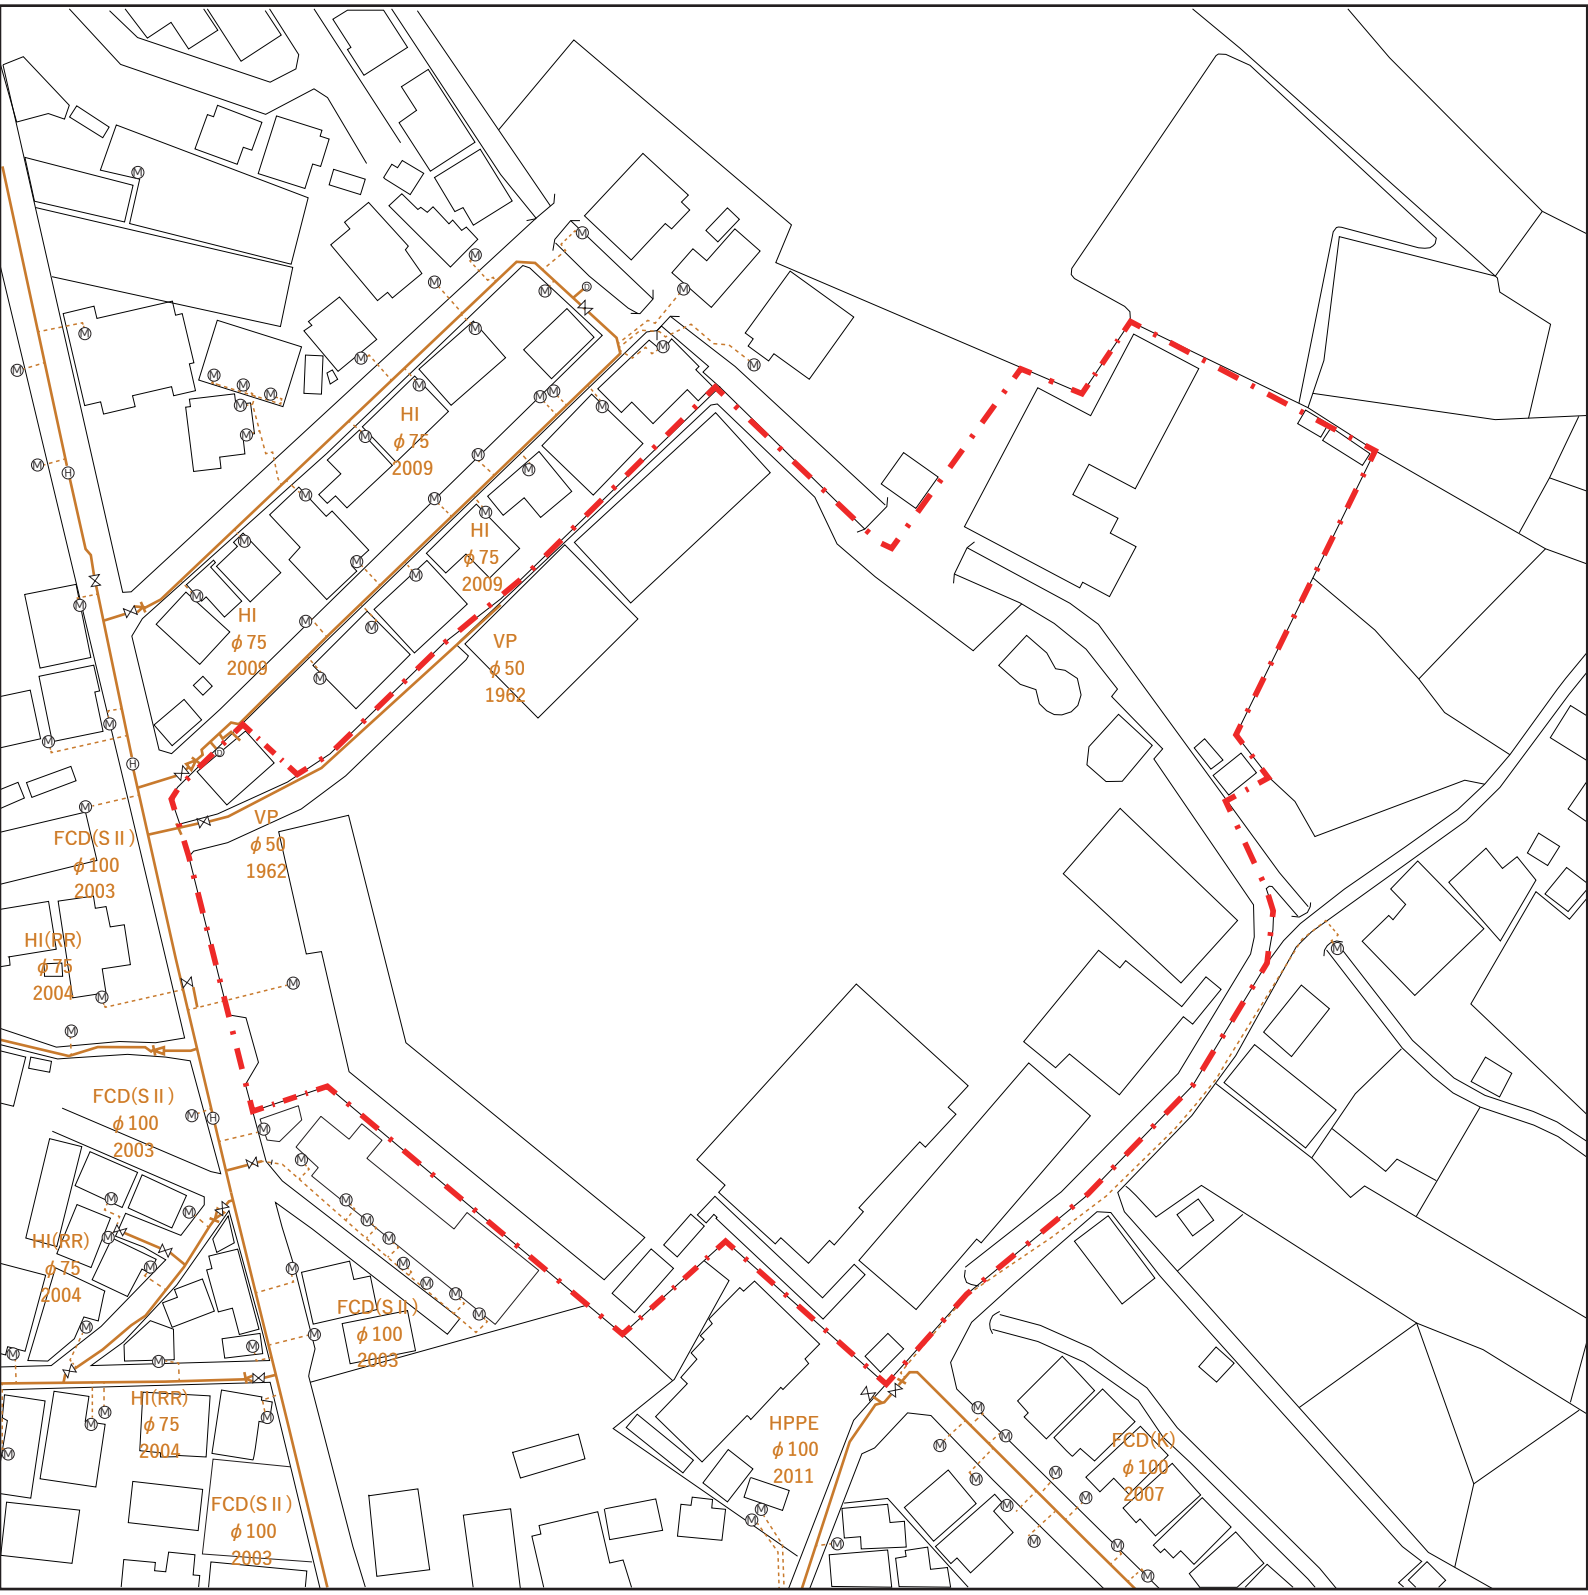

【凡例】

上水道本管

上水道配管

量水器　Ⓜ

仕切弁　⋈

敷地境界線

N

0　50m

S=1/1,200

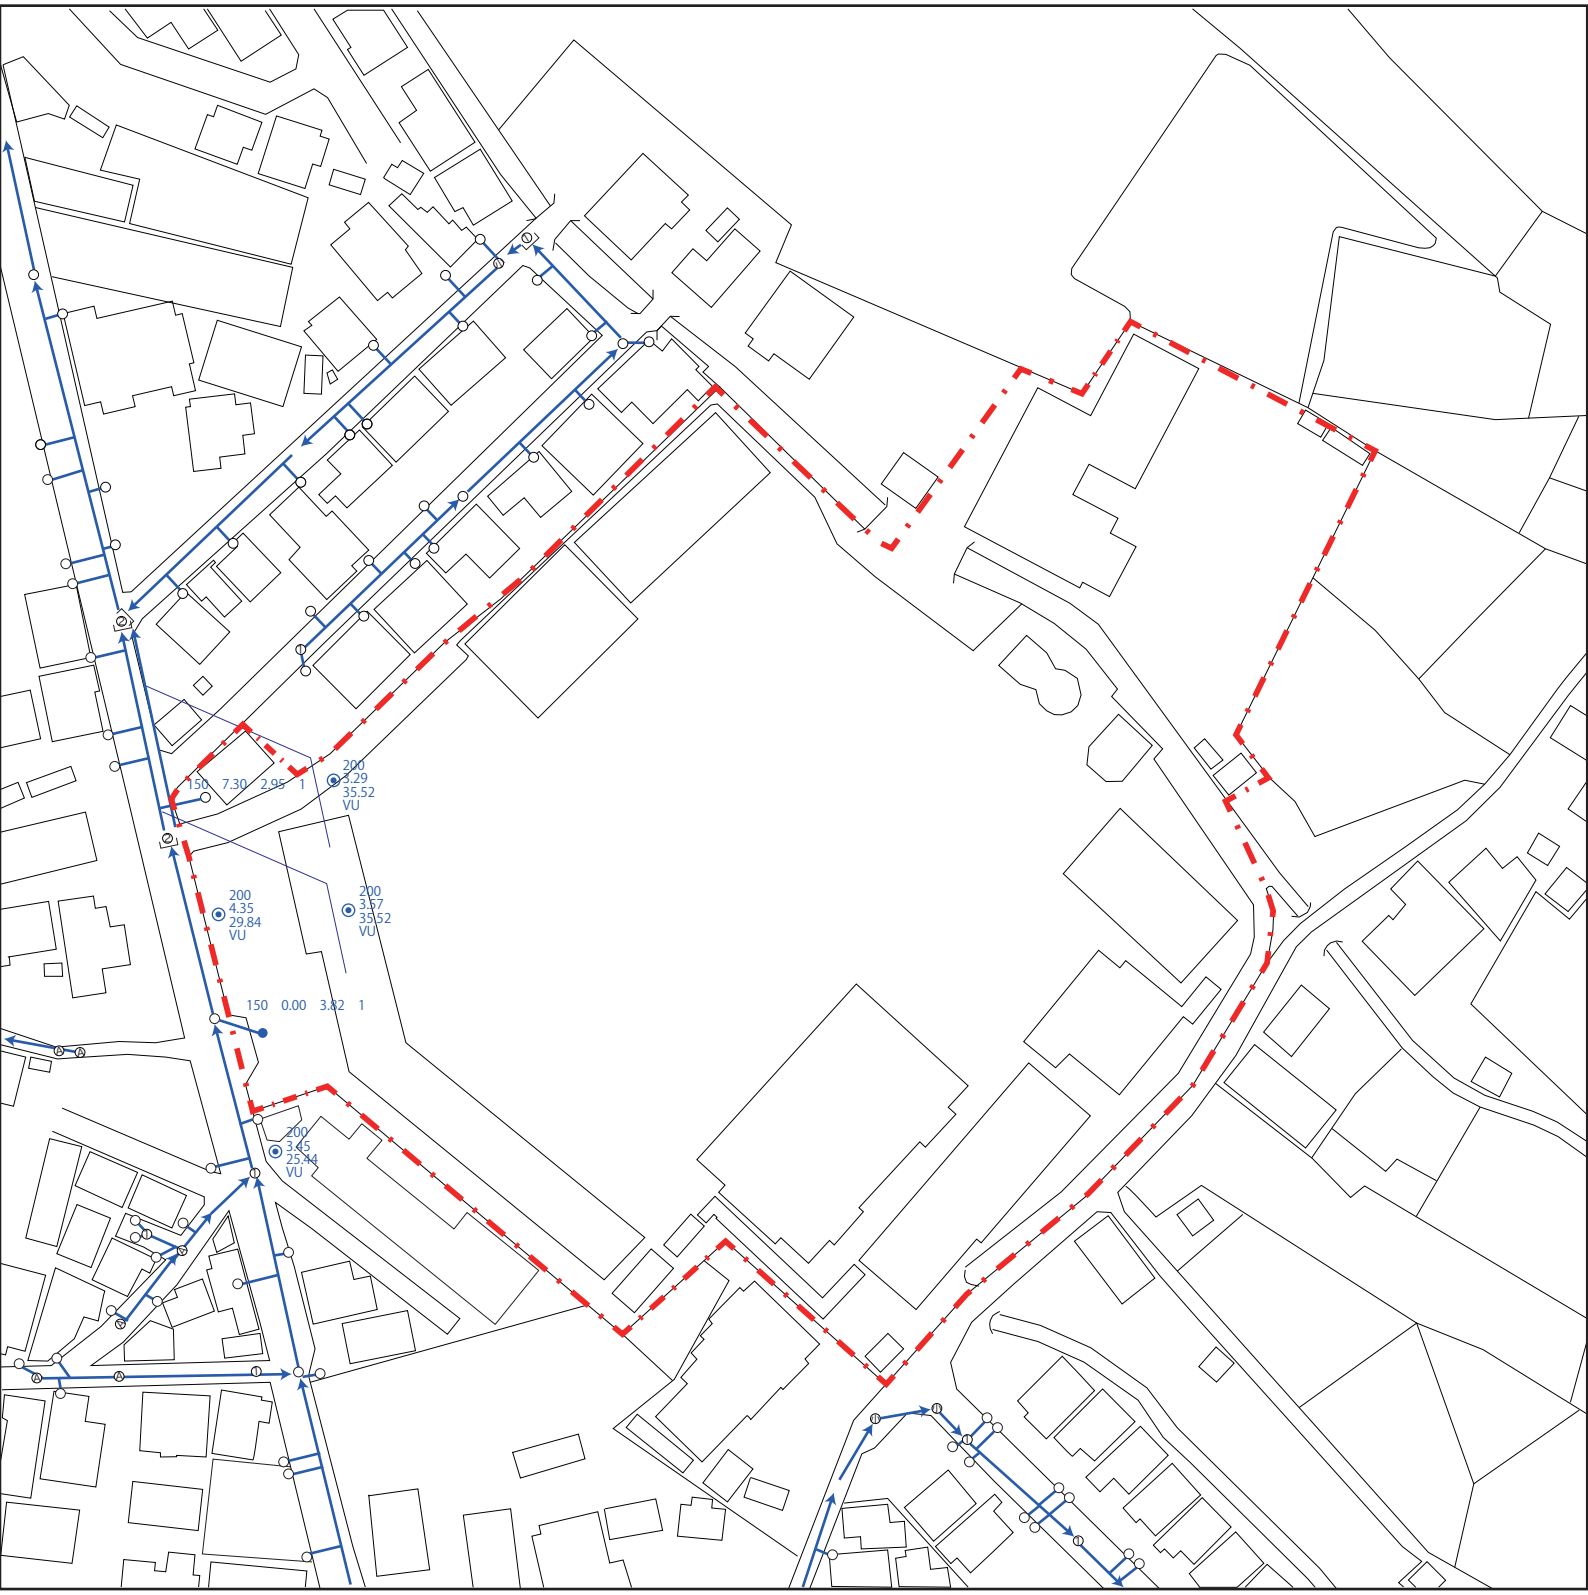

【凡例】

下水道本管

下水道配管

敷地境界線

N

0　50m

S=1/1,200

添付資料２　建設地周辺のインフラ関係現況図（参考）　　３　現況ガス設備

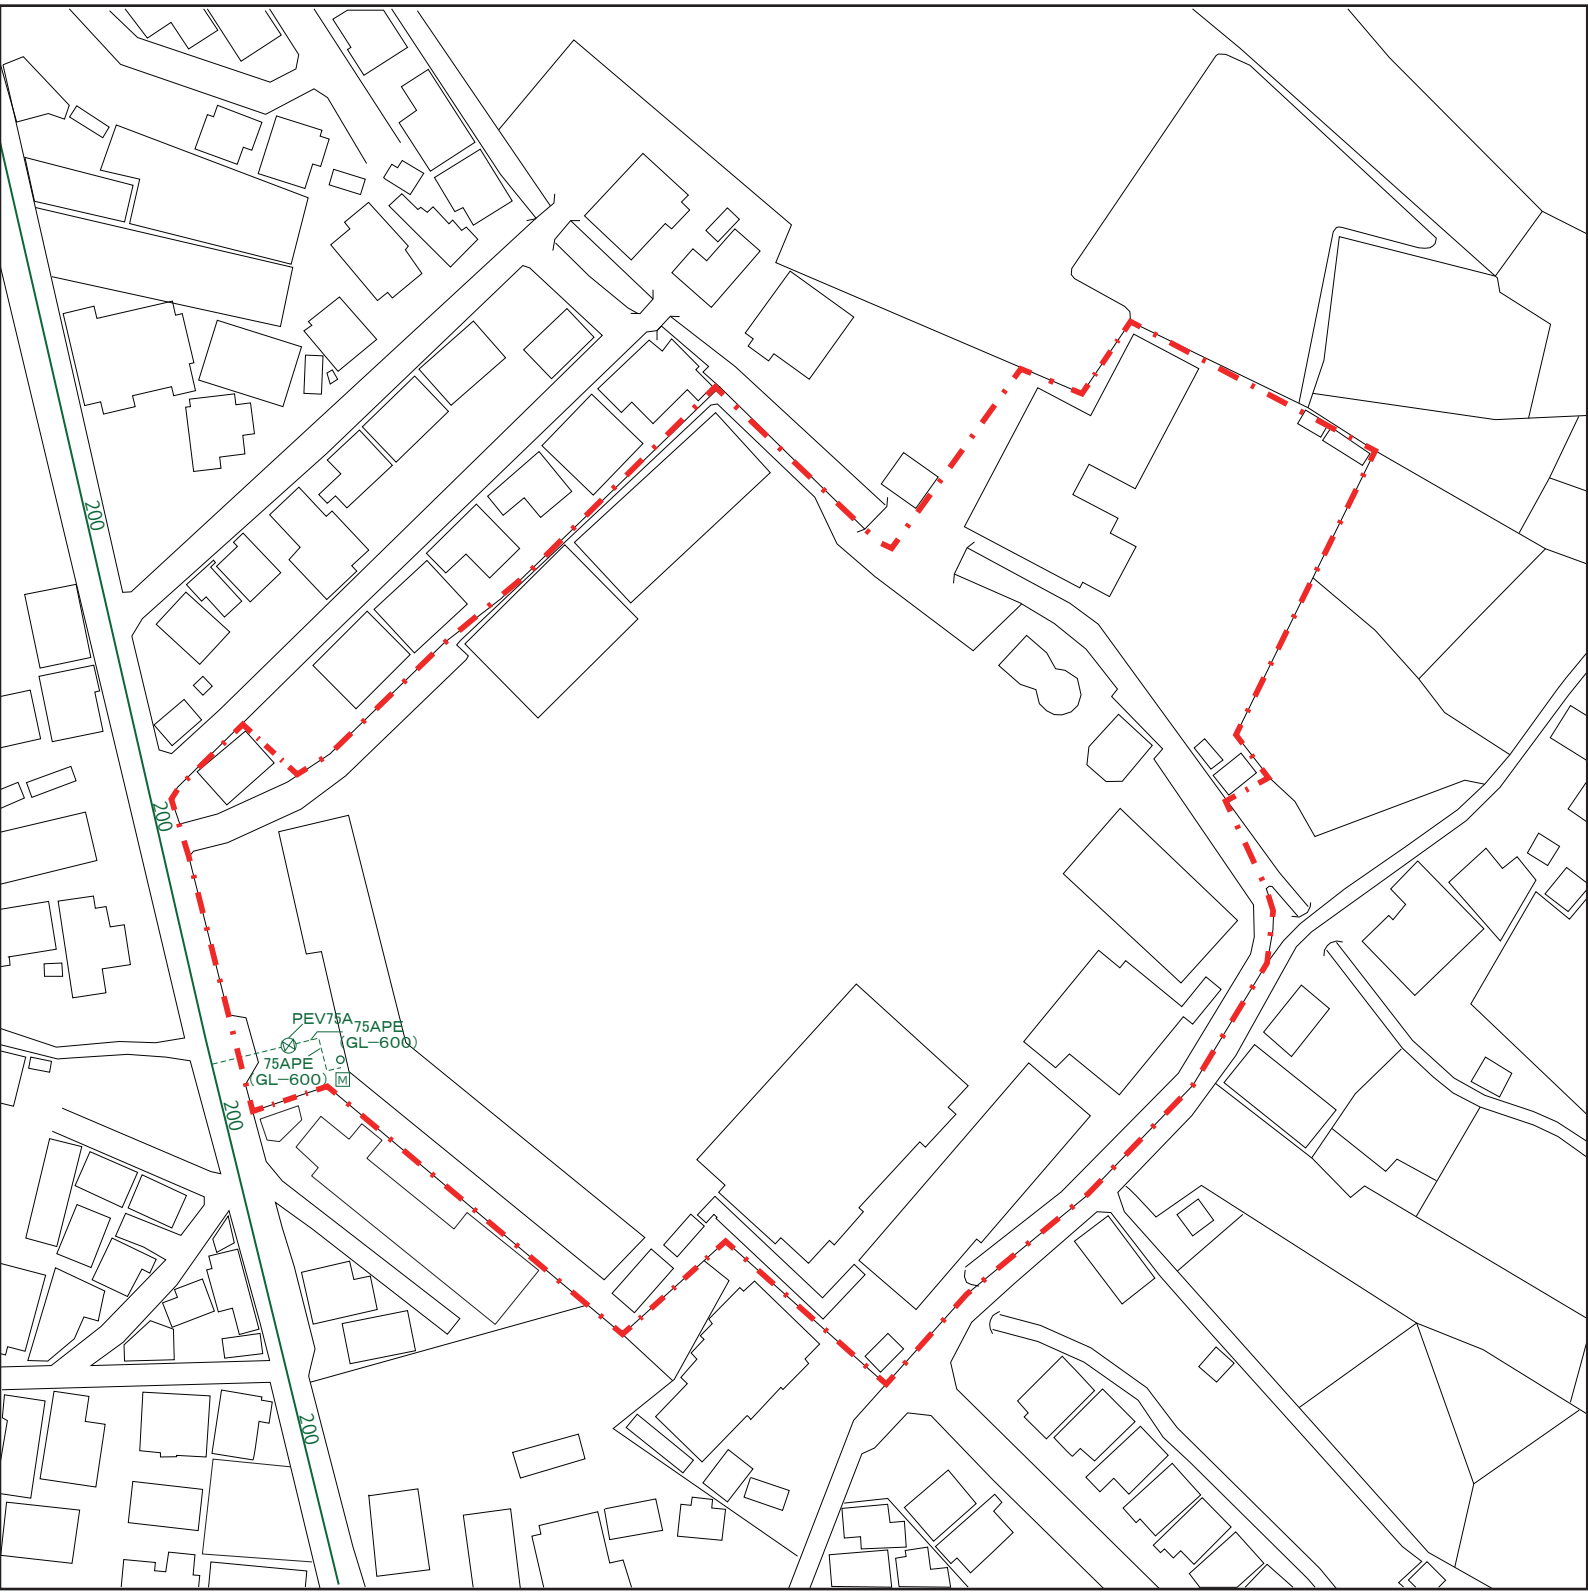

【凡例】

都市ガス本管

都市ガス配管

仕切弁

敷地境界線

N

0　50m

S=1/1,200

添付資料２　建設地周辺のインフラ関係現況図（参考）　　４　現況電気設備

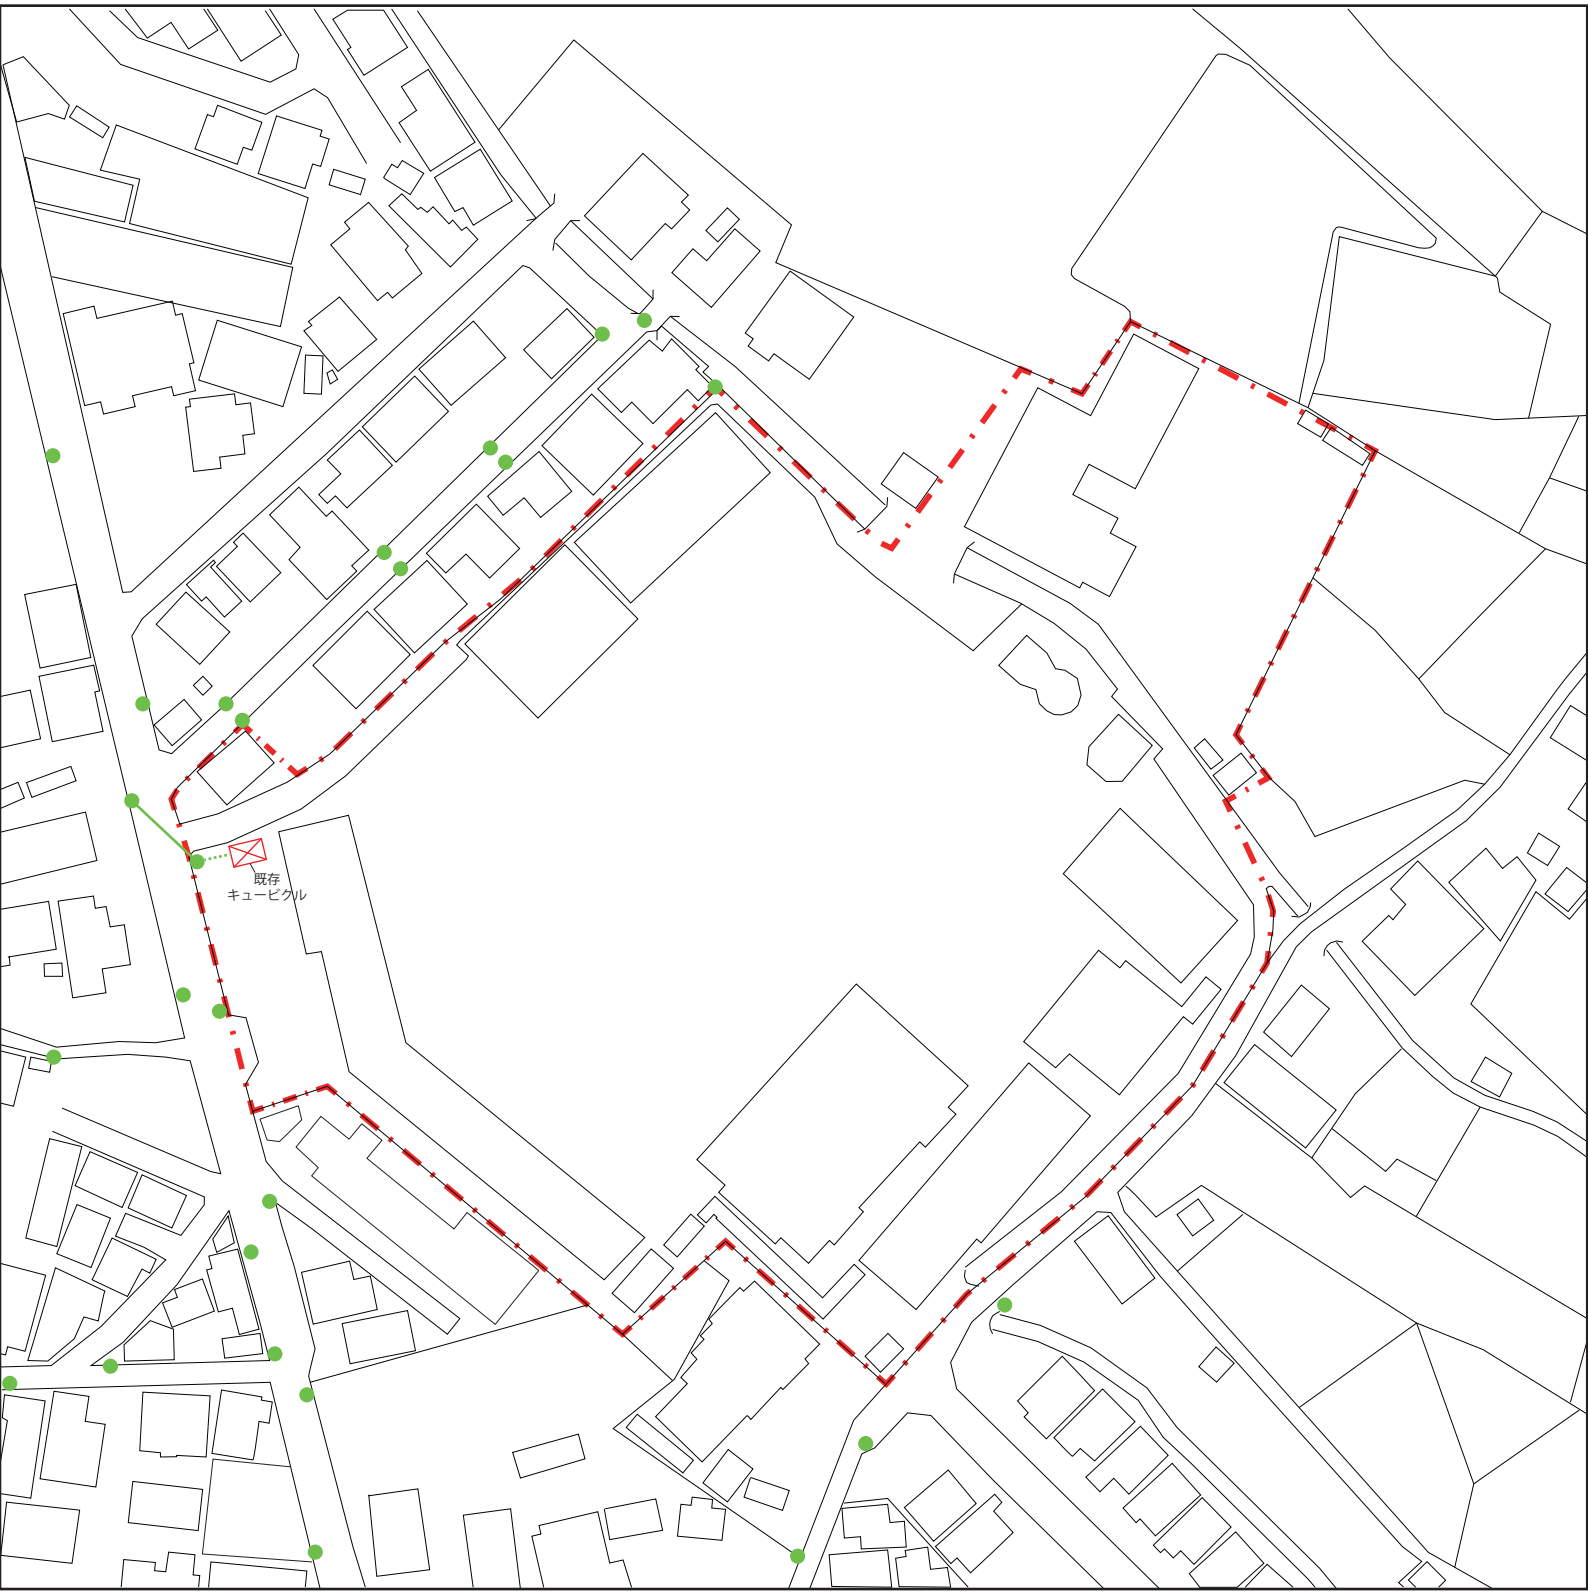

【凡例】

電柱

架空線

キュービクル

引込線（地中埋没）

敷地境界線

N

0　50m

S=1/1,200