


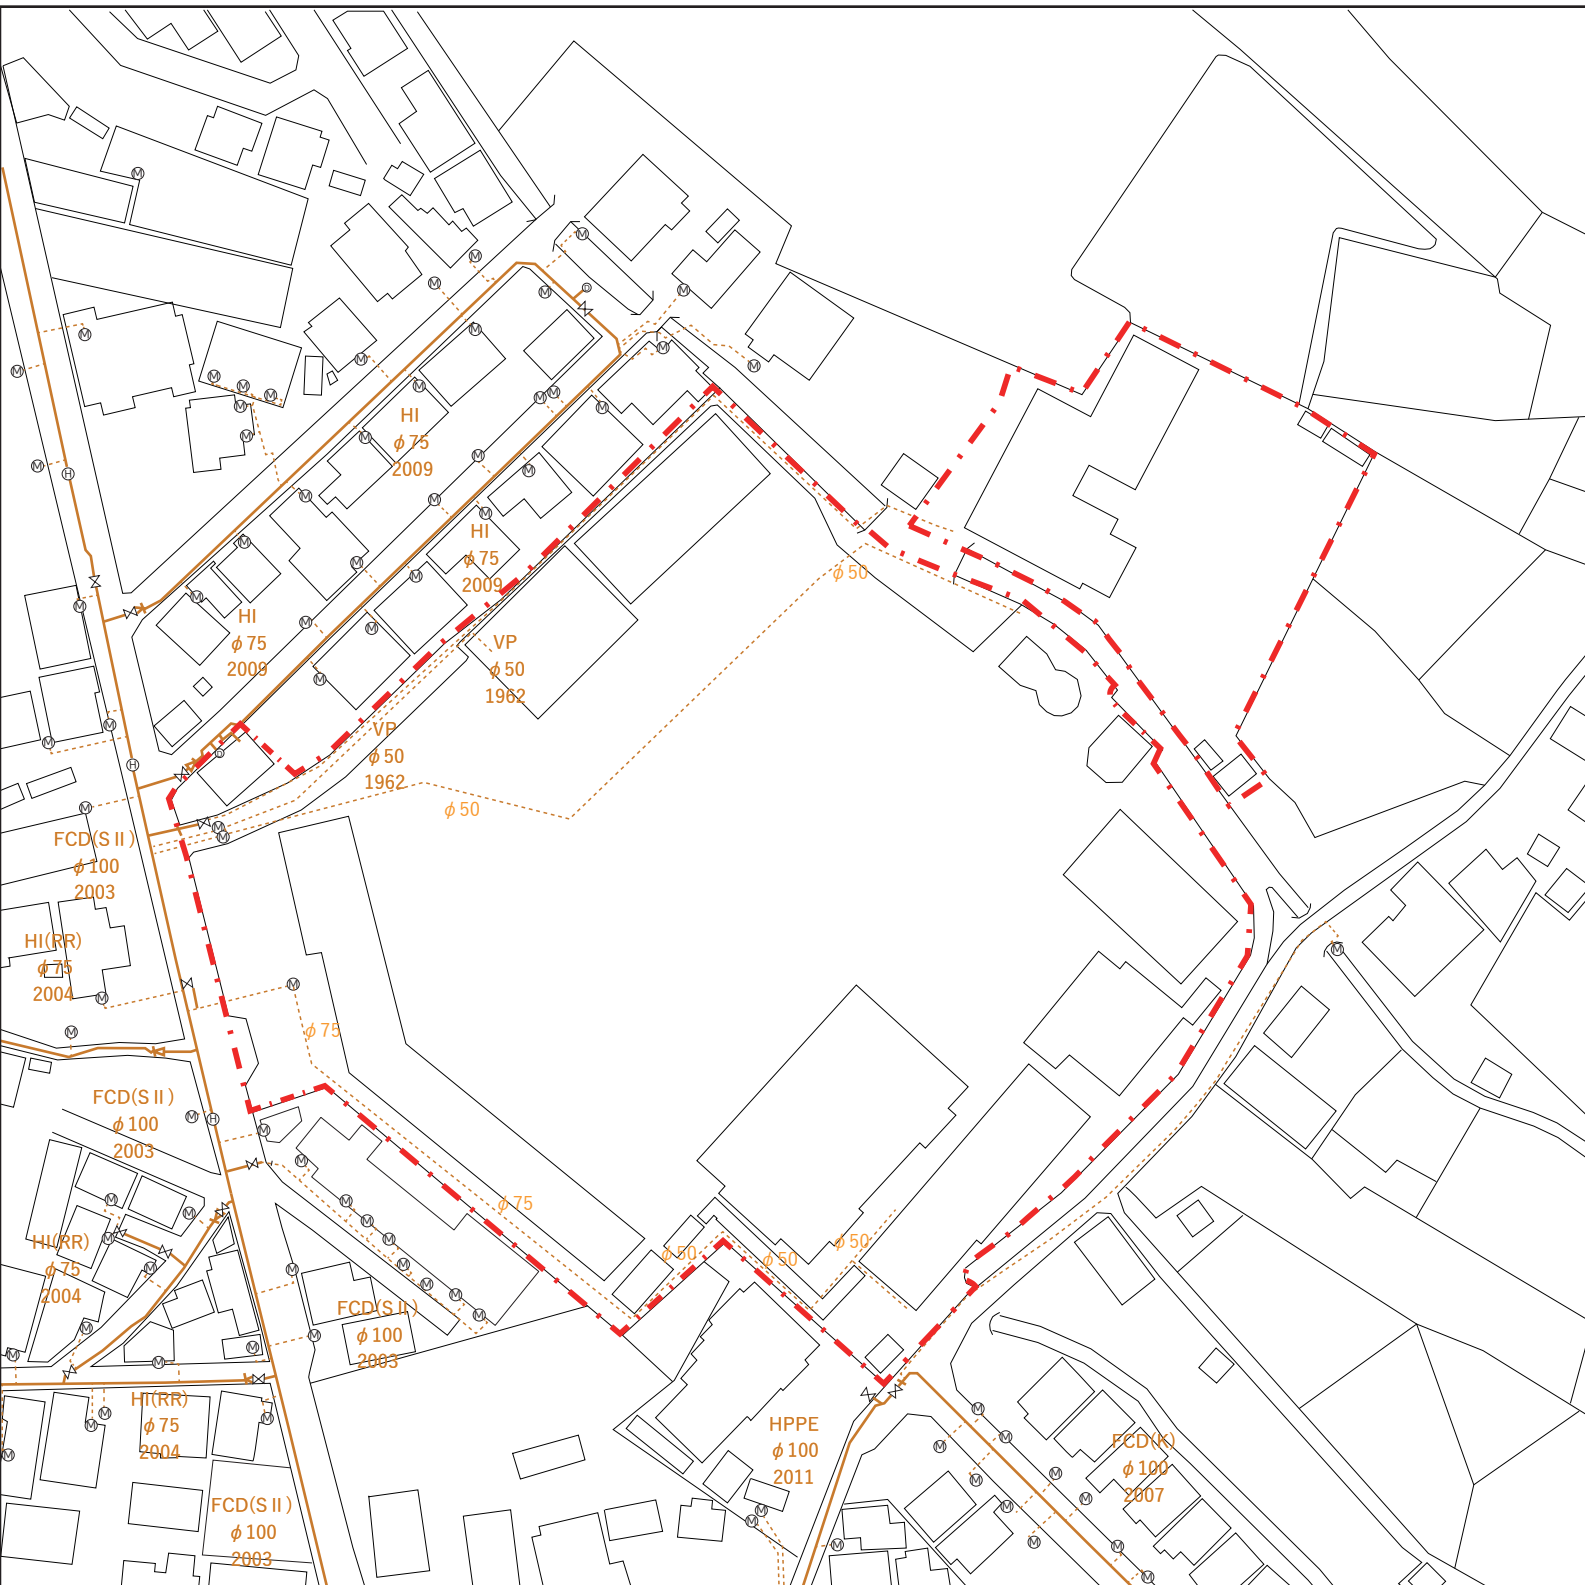

【凡例】

上水道本管



敷地境界線



上水道配管



消火栓



量水器





仕切弁



0 50m

S=1/1,200

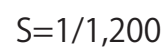

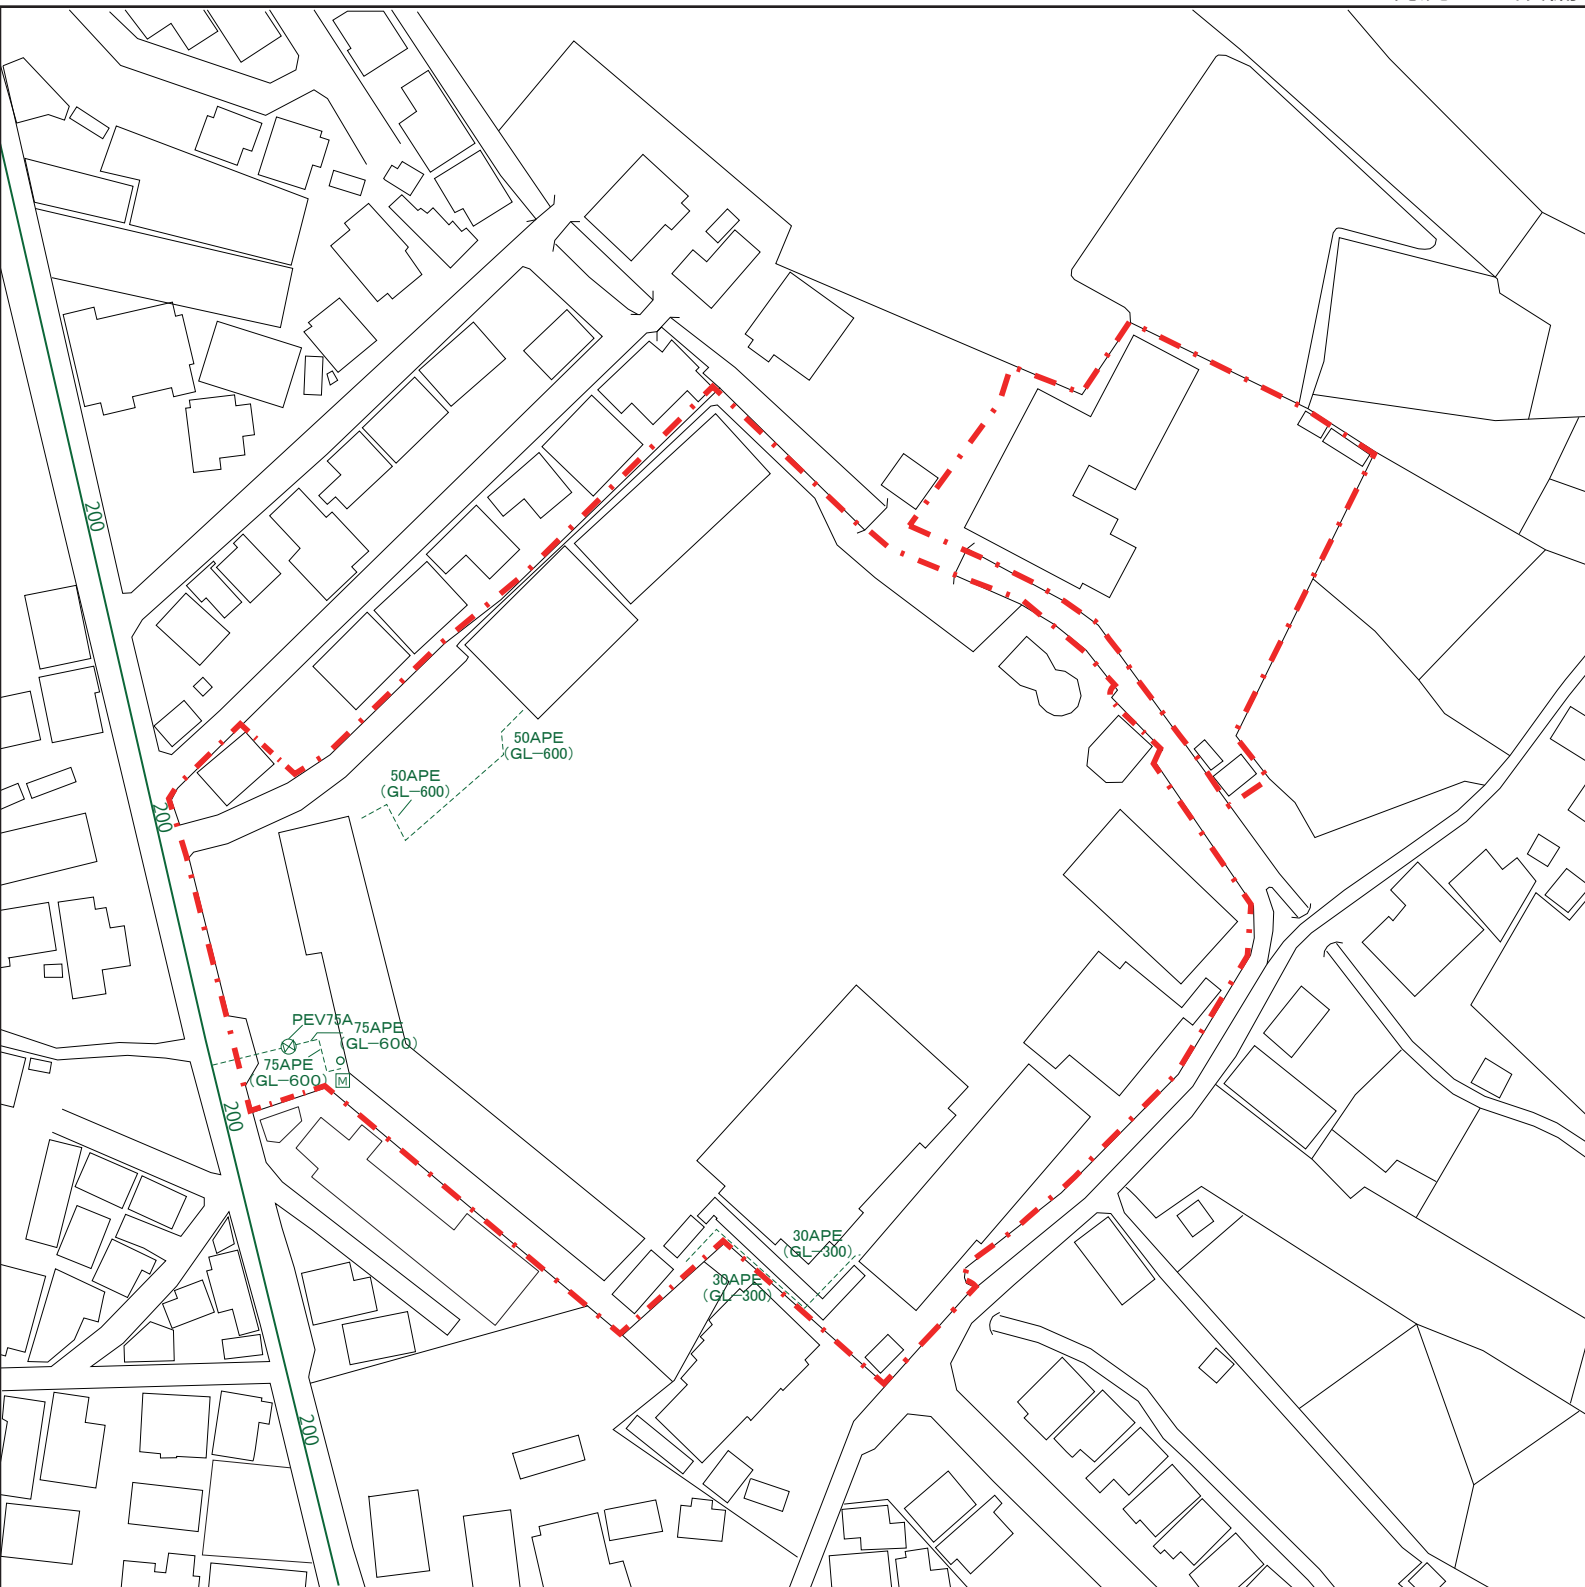

【凡例】

都市ガス本管



都市ガス配管



仕切弁




敷地境界線



0

50m

S=1/1,200

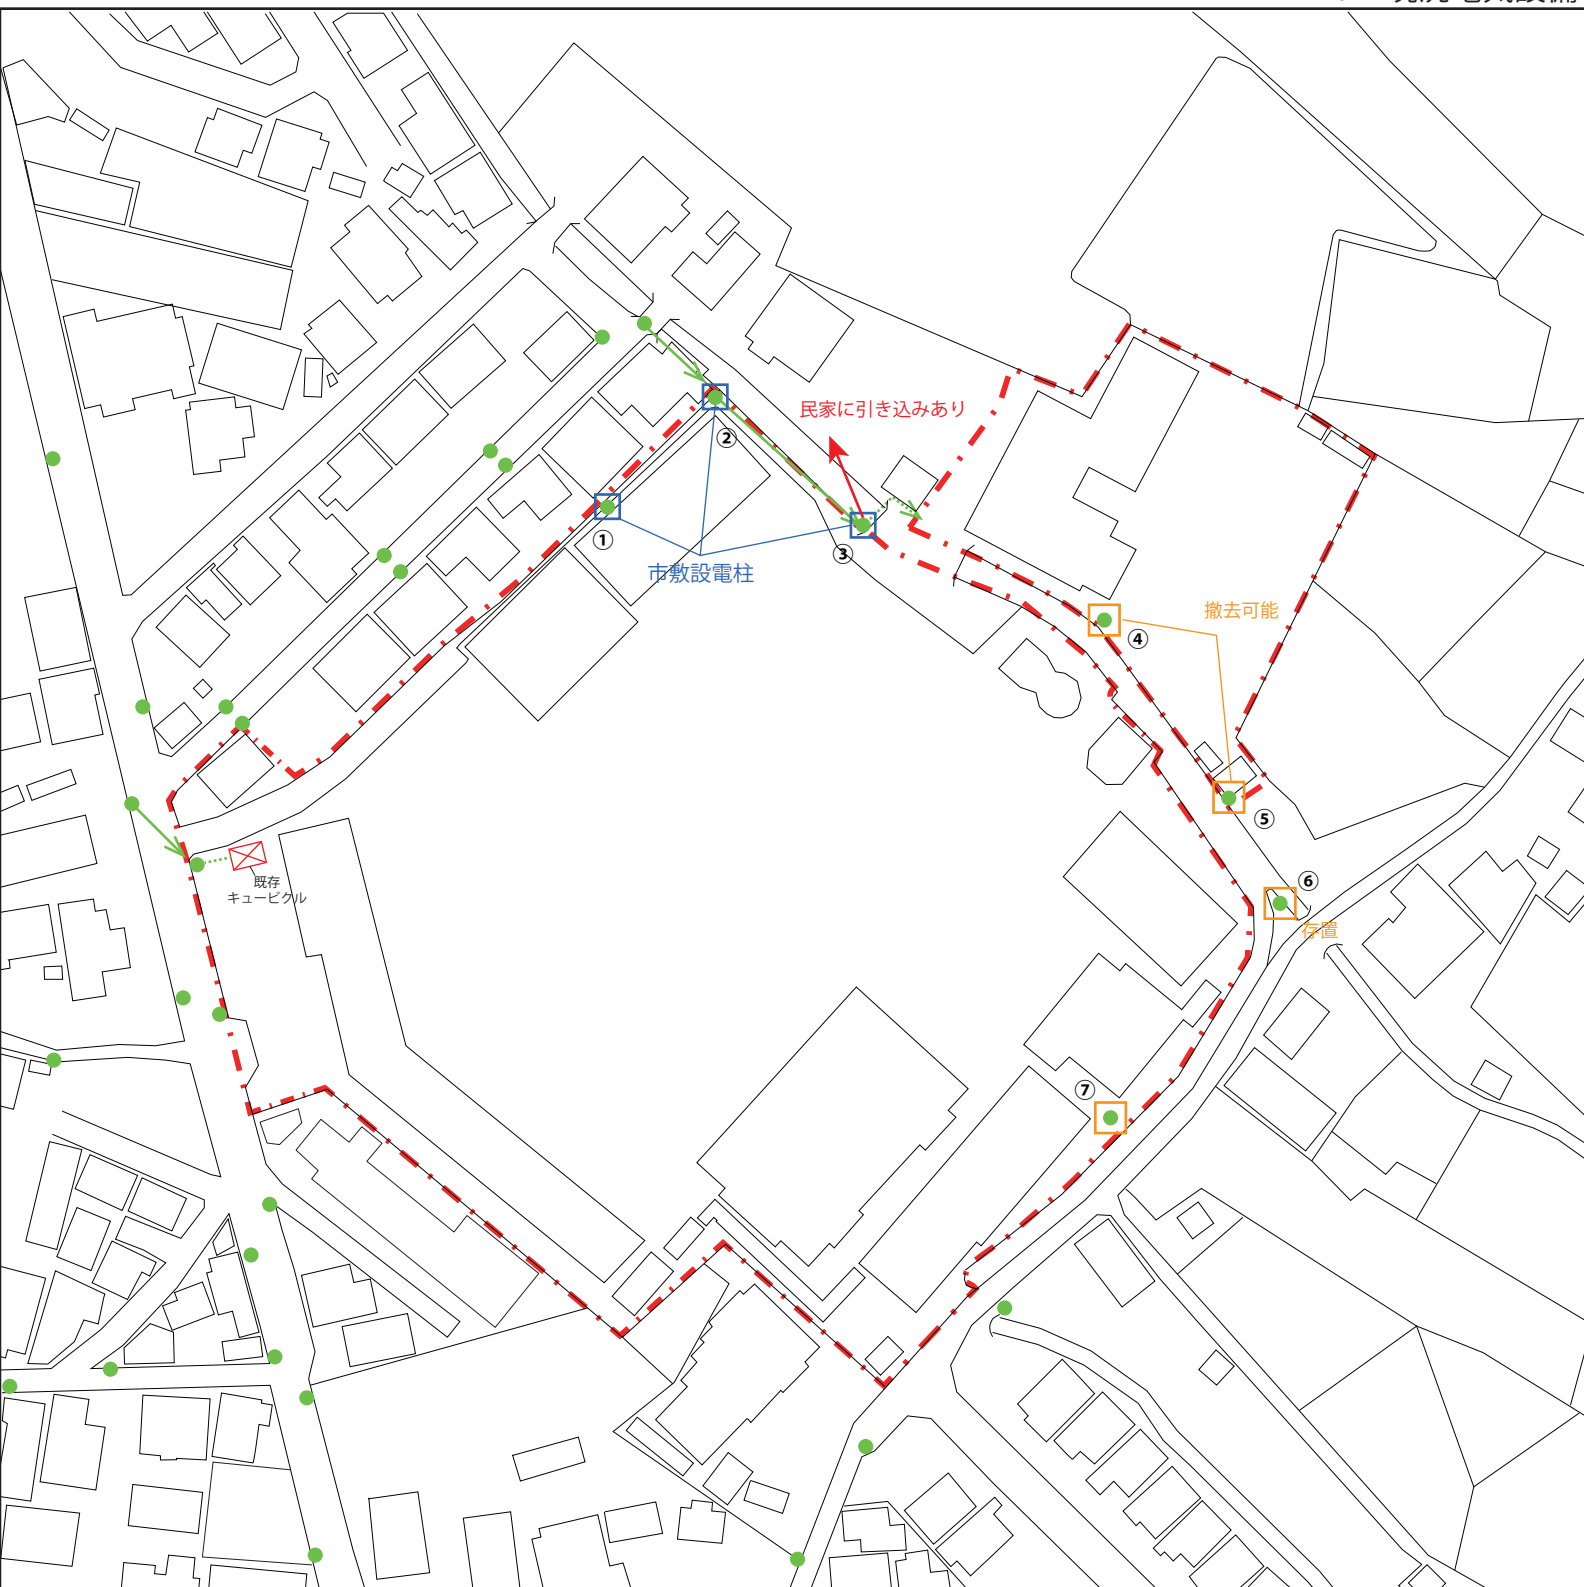

【凡例】

電柱



地中線



架空線



キュービクル



敷地境界線



□ の①～③は市で設置した電柱

・必要な手続き等を行えば撤去可能。

・③は民家に日本電信電話（NTT）線を引いているため、撤去前に日本電信電話（NTT）と協議が必要。別電柱から民家に引き込みが必要。

□ の④～⑦は関西電力送配電で設置した電柱

・旧幼稚園敷地の電柱④～⑤はばかばか休止後に撤去可能。

・⑥は存置。ただし、⑦を移設する場合、移設の可能性あり。

・⑦は本事業に伴い移設。移設場所は学校内、学校外を含め、関西電力送配電と協議。

※①～③の撤去費用、⑦の仮設・移設費用は本事業に含める



0 50m

S=1/1,200